



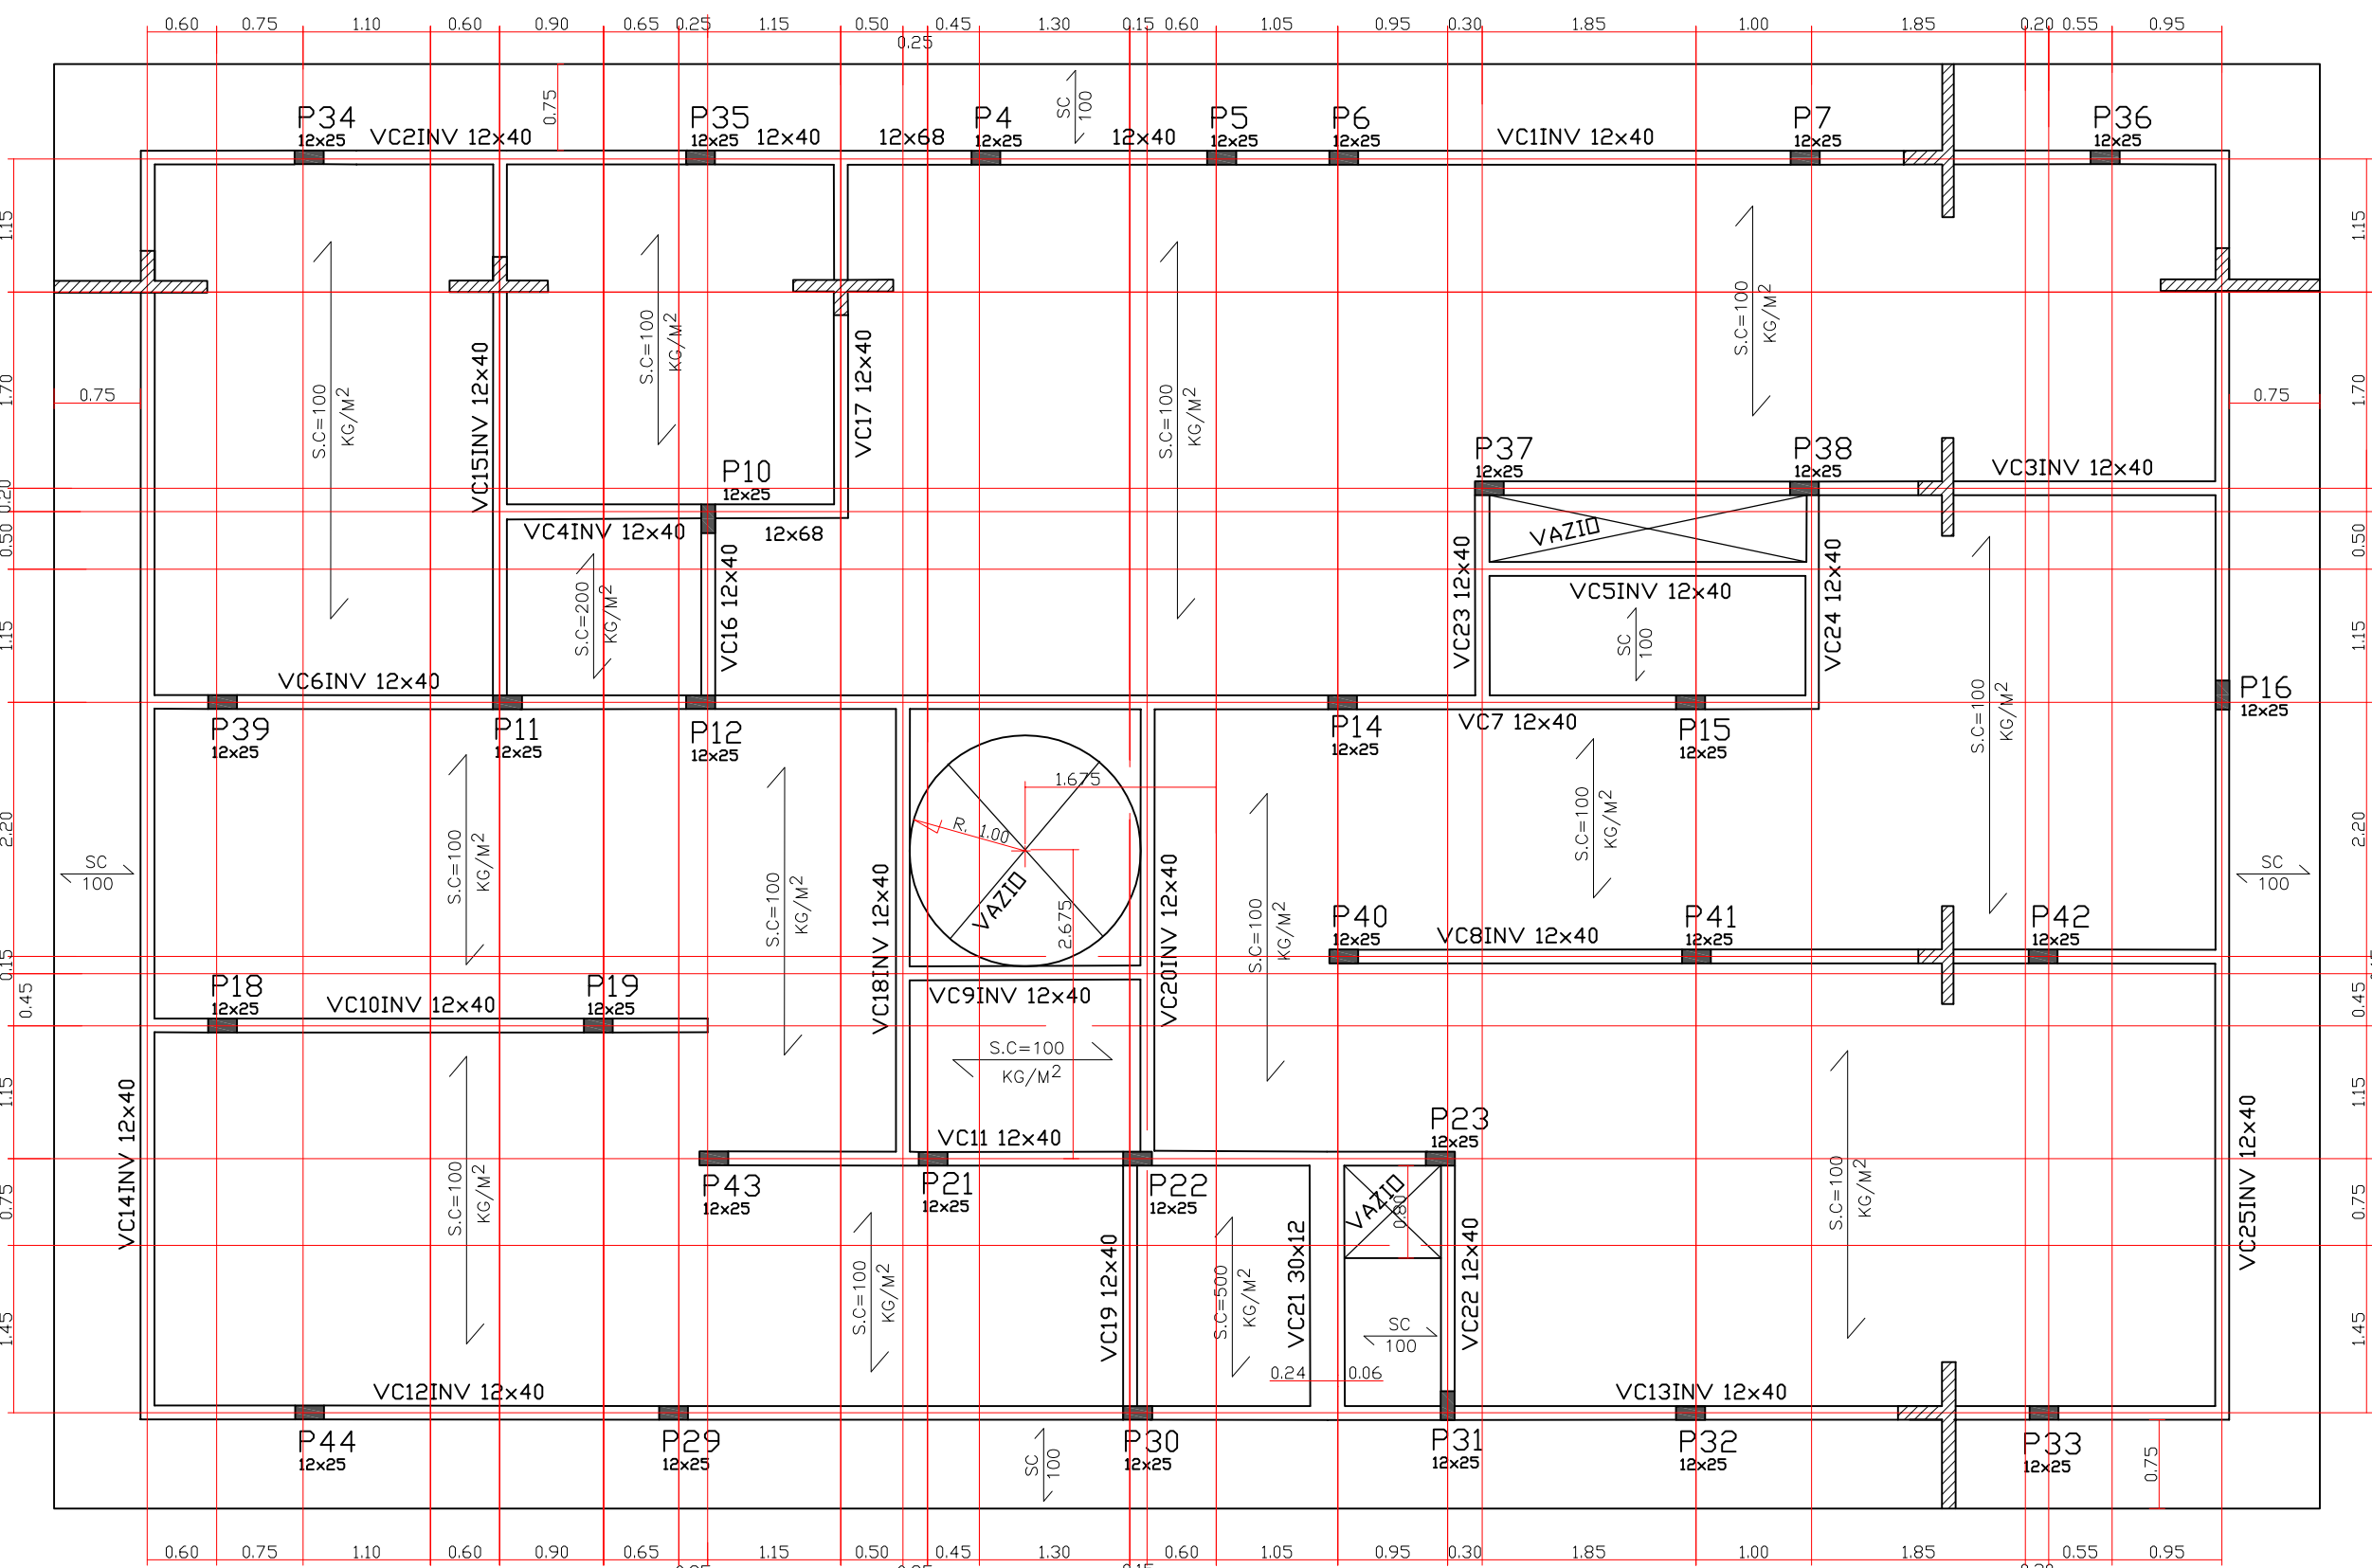


FORMA DAS VIGAS DE COBERTURA COTA = 106.50
ESC. 1:50
VOL. CONCRETO (LAJE E VIGA) = 18.00 m³


LAJE PRÉ TRELIÇADA BETA 12 APOIO SIMPLES
DEIXAR GRAPA NA EXTREMIDADE DOS TRILHOS.

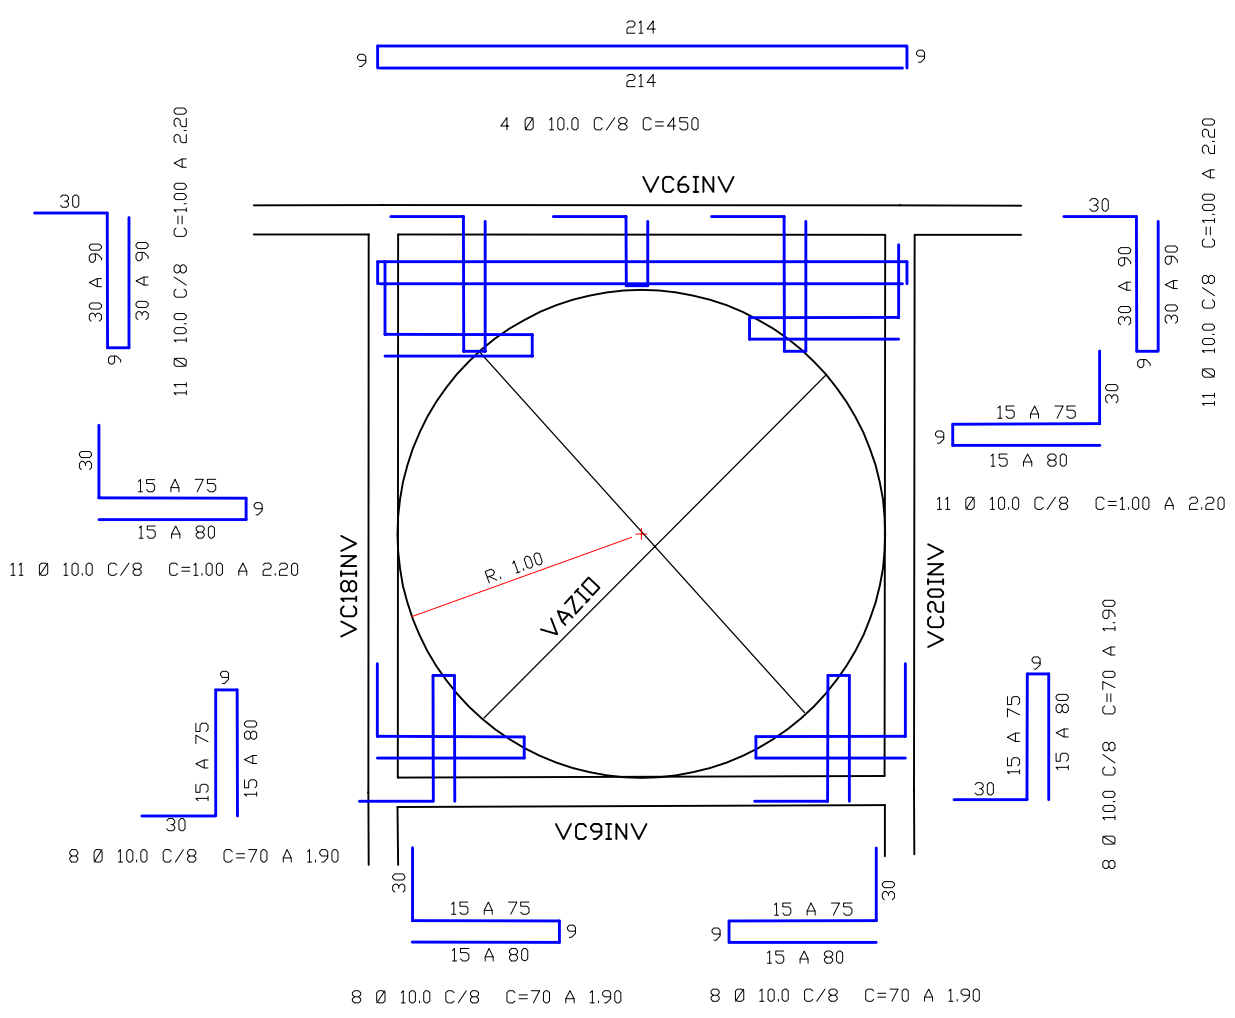

ARMAÇÃO DA LAJE MACIÇA AO REDOR DO VAZIO
ESC. 1:25

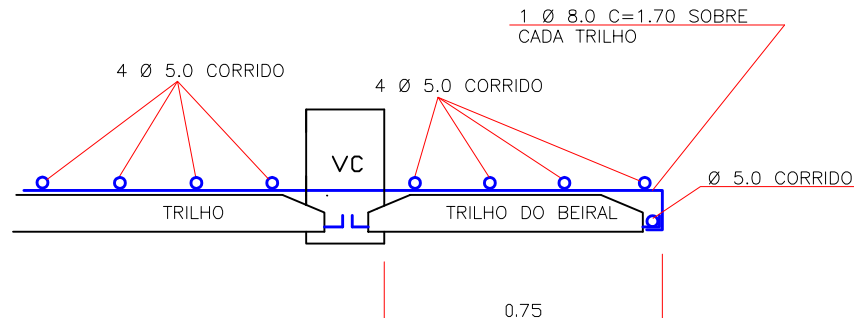


DETALHE DO BEIRAL LAJE PRÉ-FABRICADA P/ VIGAS VC
S/ESCALA

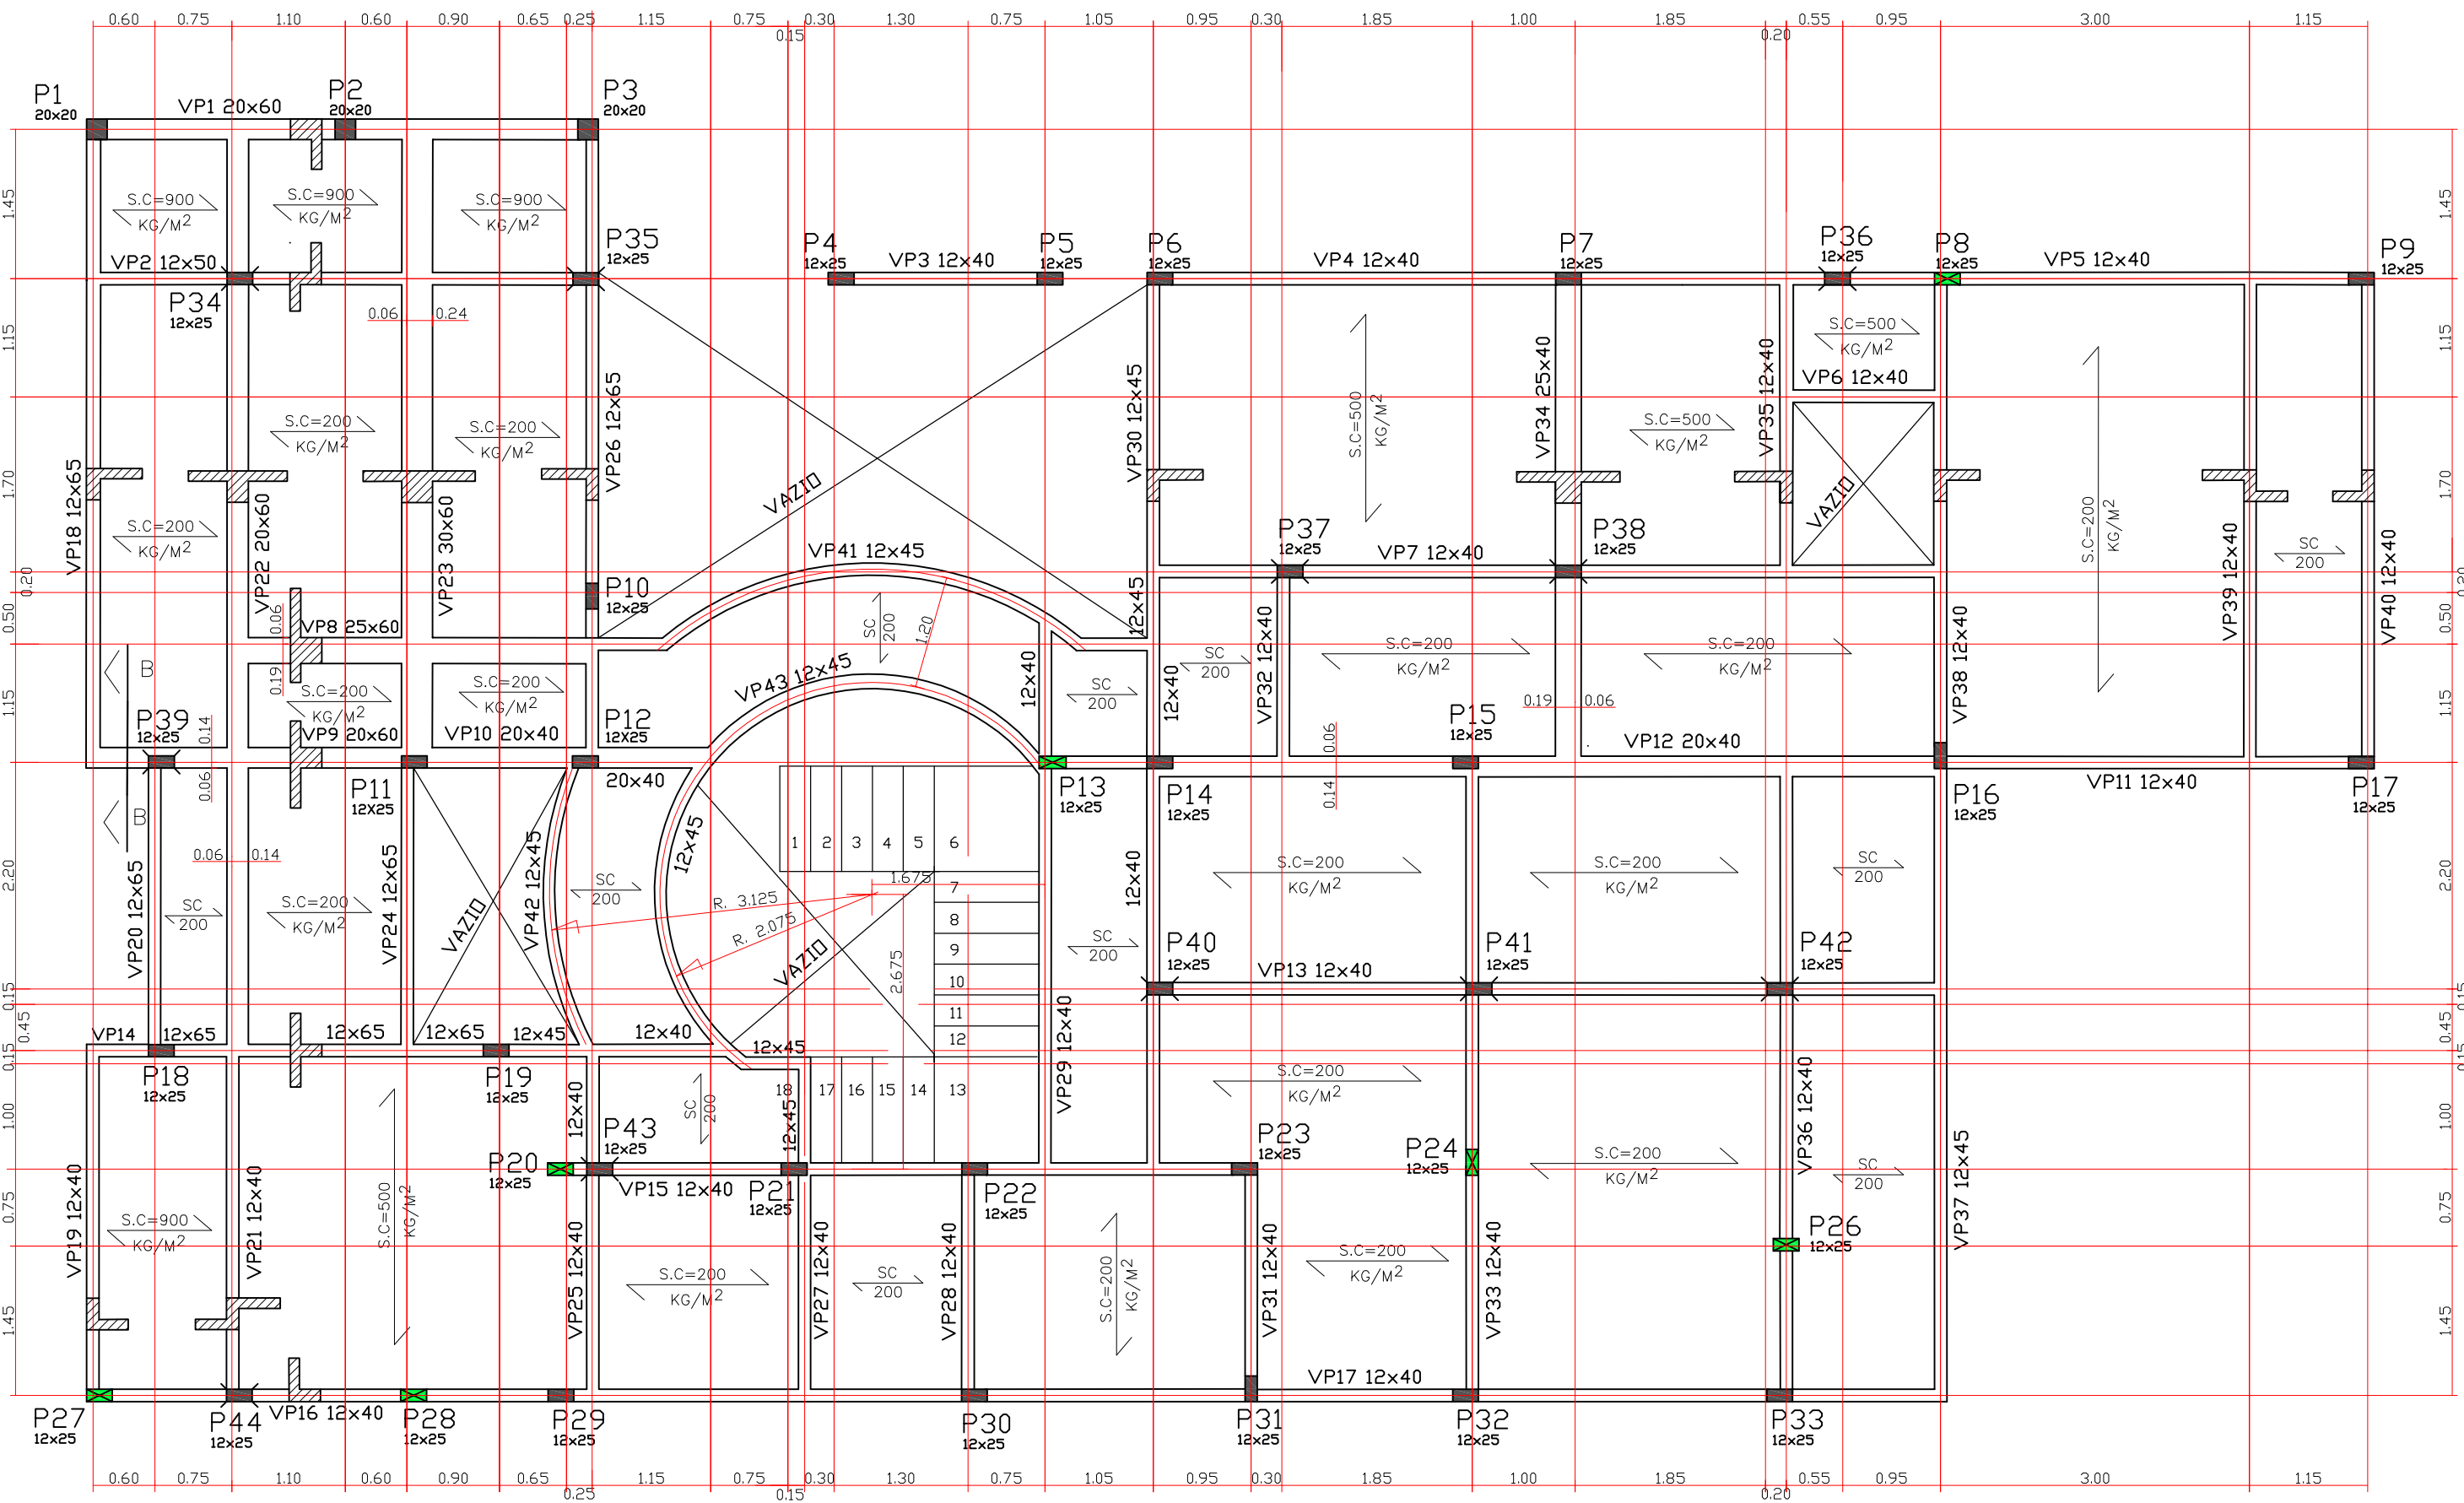


FORMA DAS VIGAS PISO COTA = 103.50
ESC. 1:50
VOL. CONCRETO (LAJE E VIGA) = 23.00 m³

LAJE PRÉ TRELIÇADA BETA 12 APOIO SIMPLES
DEIXAR GRAPA NA EXTREMIDADE DOS TRILHOS.

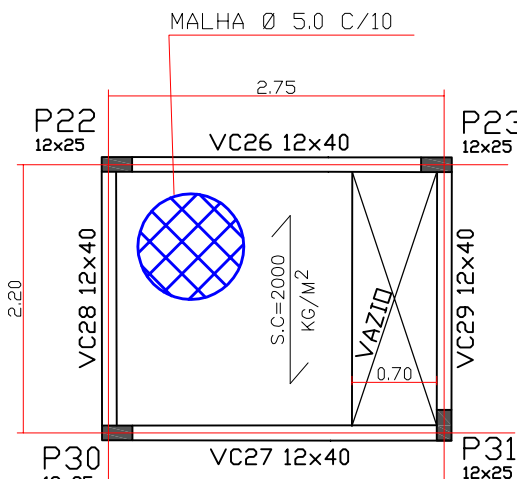

FORMA DA CX. D'ÁGUA
ESC. 1:50
COTA = 107.70

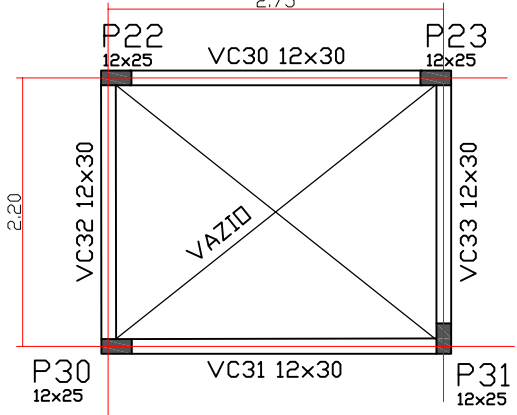

FORMA DA CX. D'ÁGUA
ESC. 1:50
COTA = 110.00

LEGENDA DOS PILARES

- SEQUE
- MORRE
- NASCE

PROJETO ESTRUTURAL		Fck ≥ 20 MPa
TÍTULO :	LOCAL :	BRITA Nº 1
CLIENTE :	ASSUNTO : FORMA DAS VIGAS PISO, COBERTURA E CX. D'ÁGUA	SLUMP 6 ± 1
FONE/FAX : (14) 3 2 2 3 - 1 1 3 7 BAURU / SP		DATA 09/2007
ENG. RESP. HERBERT COMEGNO ASAM CREA 5060488363/D		FOLHA Nº : 02/10