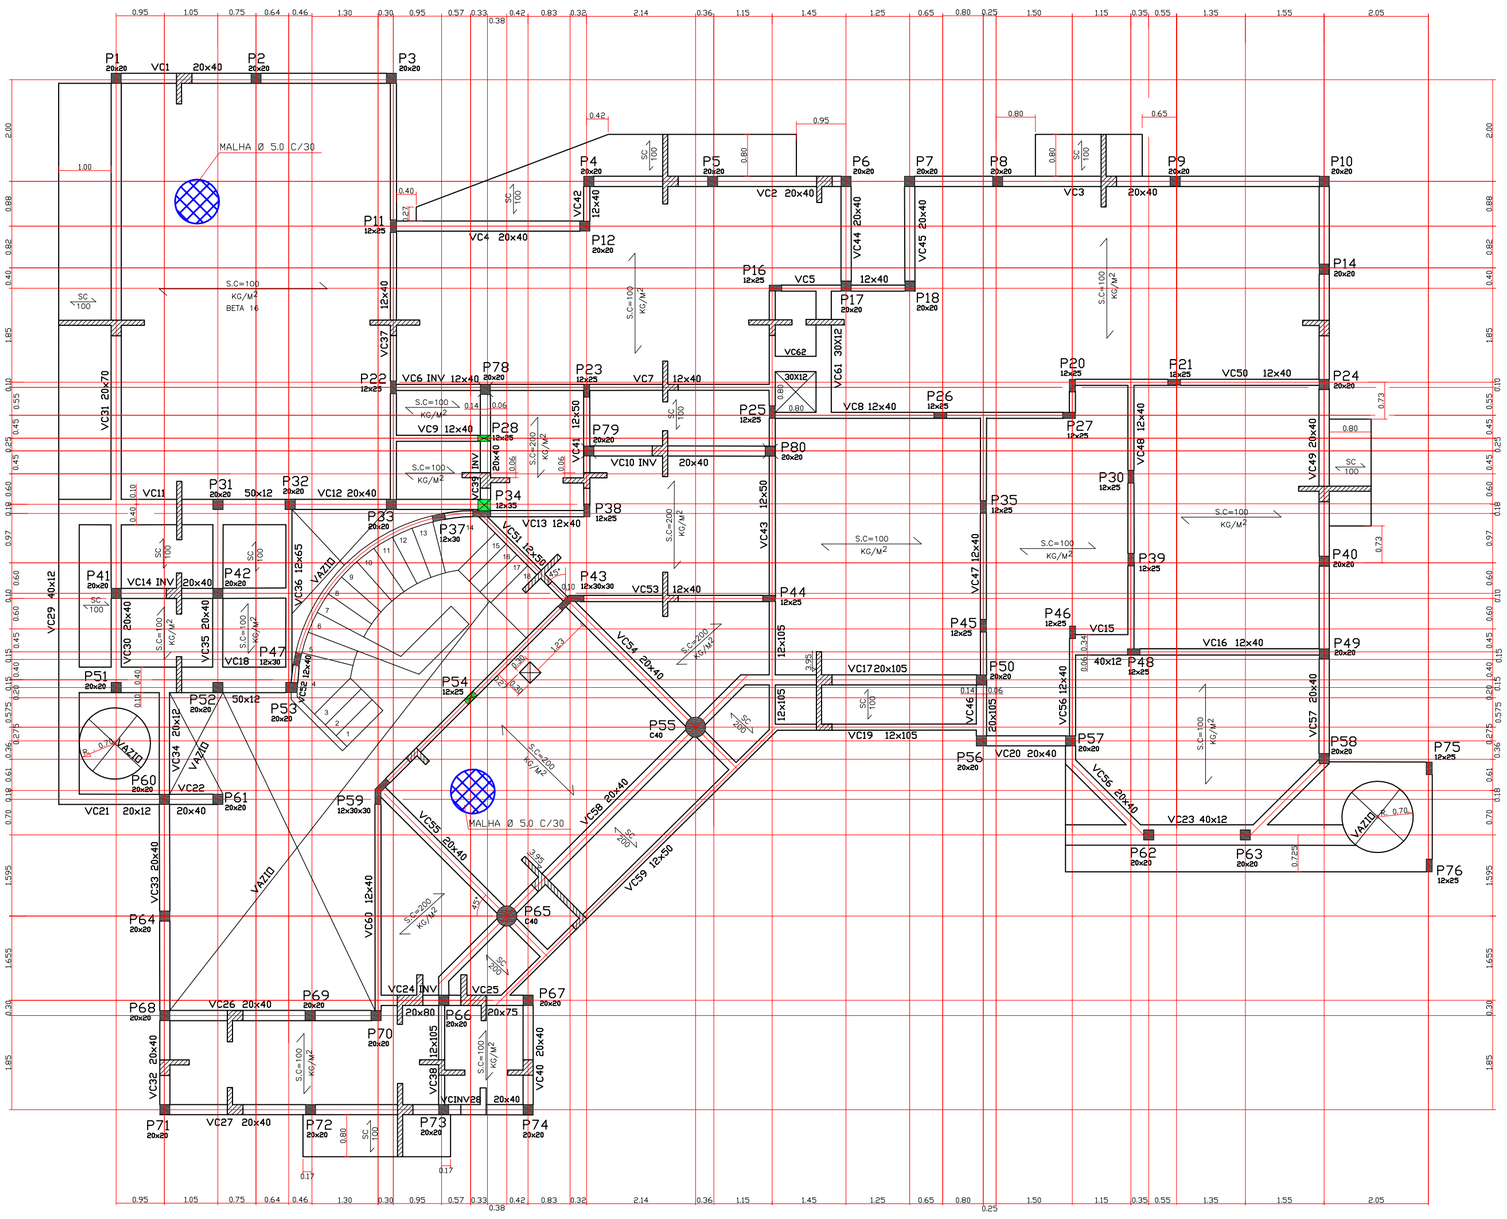

FORMA DAS VIGAS DE COBERTURA COTA = 3.95

ESC. 1:50

VOL. CONCRETO (LAJE E VIGA) = 33.00 m^3

LAJE PRÉ TRELIÇADA BETA 12 E 16, APOIO SIMPLES
LAJOTA CERÂMICA E GRAPA NA EXTREMIDADE DOS TRILHOS.

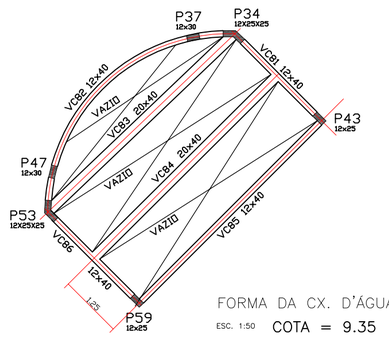

FORMA DA CX. D'ÁGUA

ESC. 1:50 COTA = 9.35

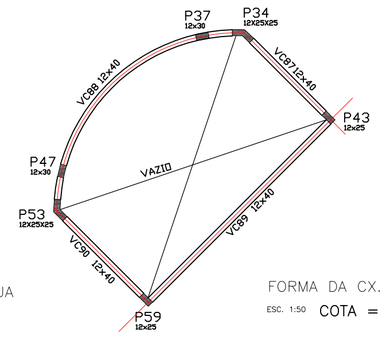

FORMA DA CX. D'ÁGUA

ESC. 1:50 COTA = 11.25

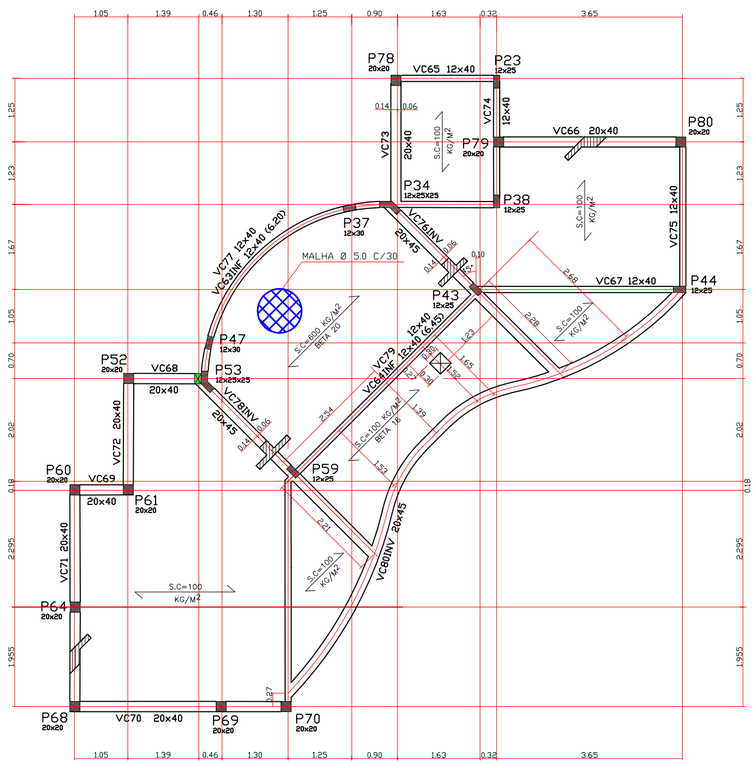

FORMA DAS VIGAS DE COBERTURA COTA = 7.25

ESC. 1:50

VOL. CONCRETO (LAJE E VIGA) = 10.00 m^3

LAJE PRÉ TRELIÇADA BETA 12, 16 E 20, APOIO SIMPLES
LAJOTA CERÂMICA E GRAPA NA EXTREMIDADE DOS TRILHOS.

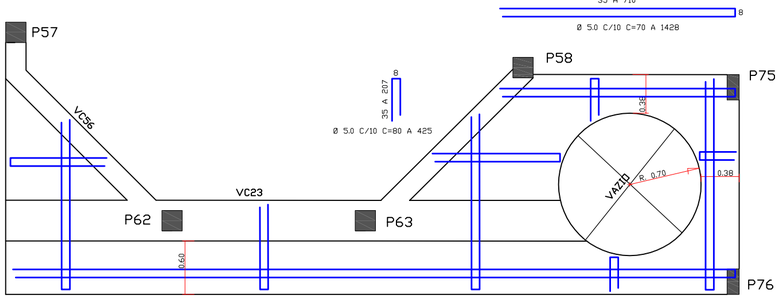

ARMAÇÃO DO BEIRAL

ESC. 1:25

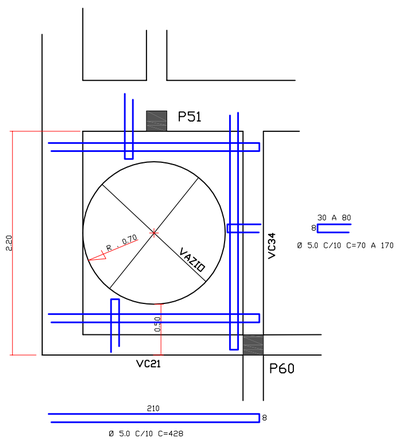

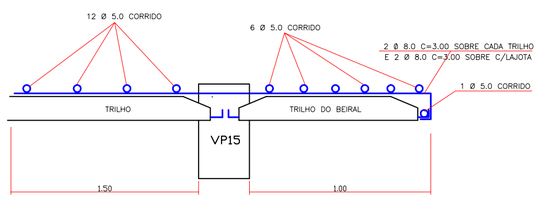

NEGATIVO DO BEIRAL LAJE PRÉ

S/ESCALA

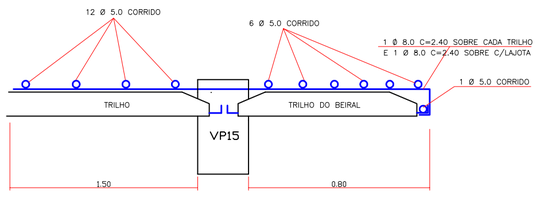

NEGATIVO DO BEIRAL LAJE PRÉ

S/ESCALA

DESFORMA

FACES LATERAIS DA VIGA 3 DIAS.
FACE INFERIOR DA VIGA DEIXANDO PONTALETES BEM ENCUNHADOS E CONVENIENTEMENTE ESPAÇADOS 14 DIAS.
FACE INFERIOR SEM PONTALETE 28 DIAS.

LEGENDA DOS PILARES

- SEGUE
- MORRE
- NASCE

PROJETO ESTRUTURAL	Fck≥20MPa
TÍTULO : LOCAL : CLIENTE :	BRITA Nº1
ASSUNTO : FORMA DAS VIGAS DE COBERTURA E CX. D'ÁGUA	SLUMP 6 ±1
	DATA 03/2010
ESCRITÓRIO DE ENGENHARIA CIVIL — ESTRUTURA DE CONCRETO E FUNDAÇÃO — TEL: (14) 3223-1137 BAURU / SP	FOLHA Nº: 03/10
ENG°. HÉBERT COMEGNO ASAM CREA 5060488363/D	ENG. RESP.
PÓS GRADUADO EM ENGENHARIA DE ESTRUTURAS	