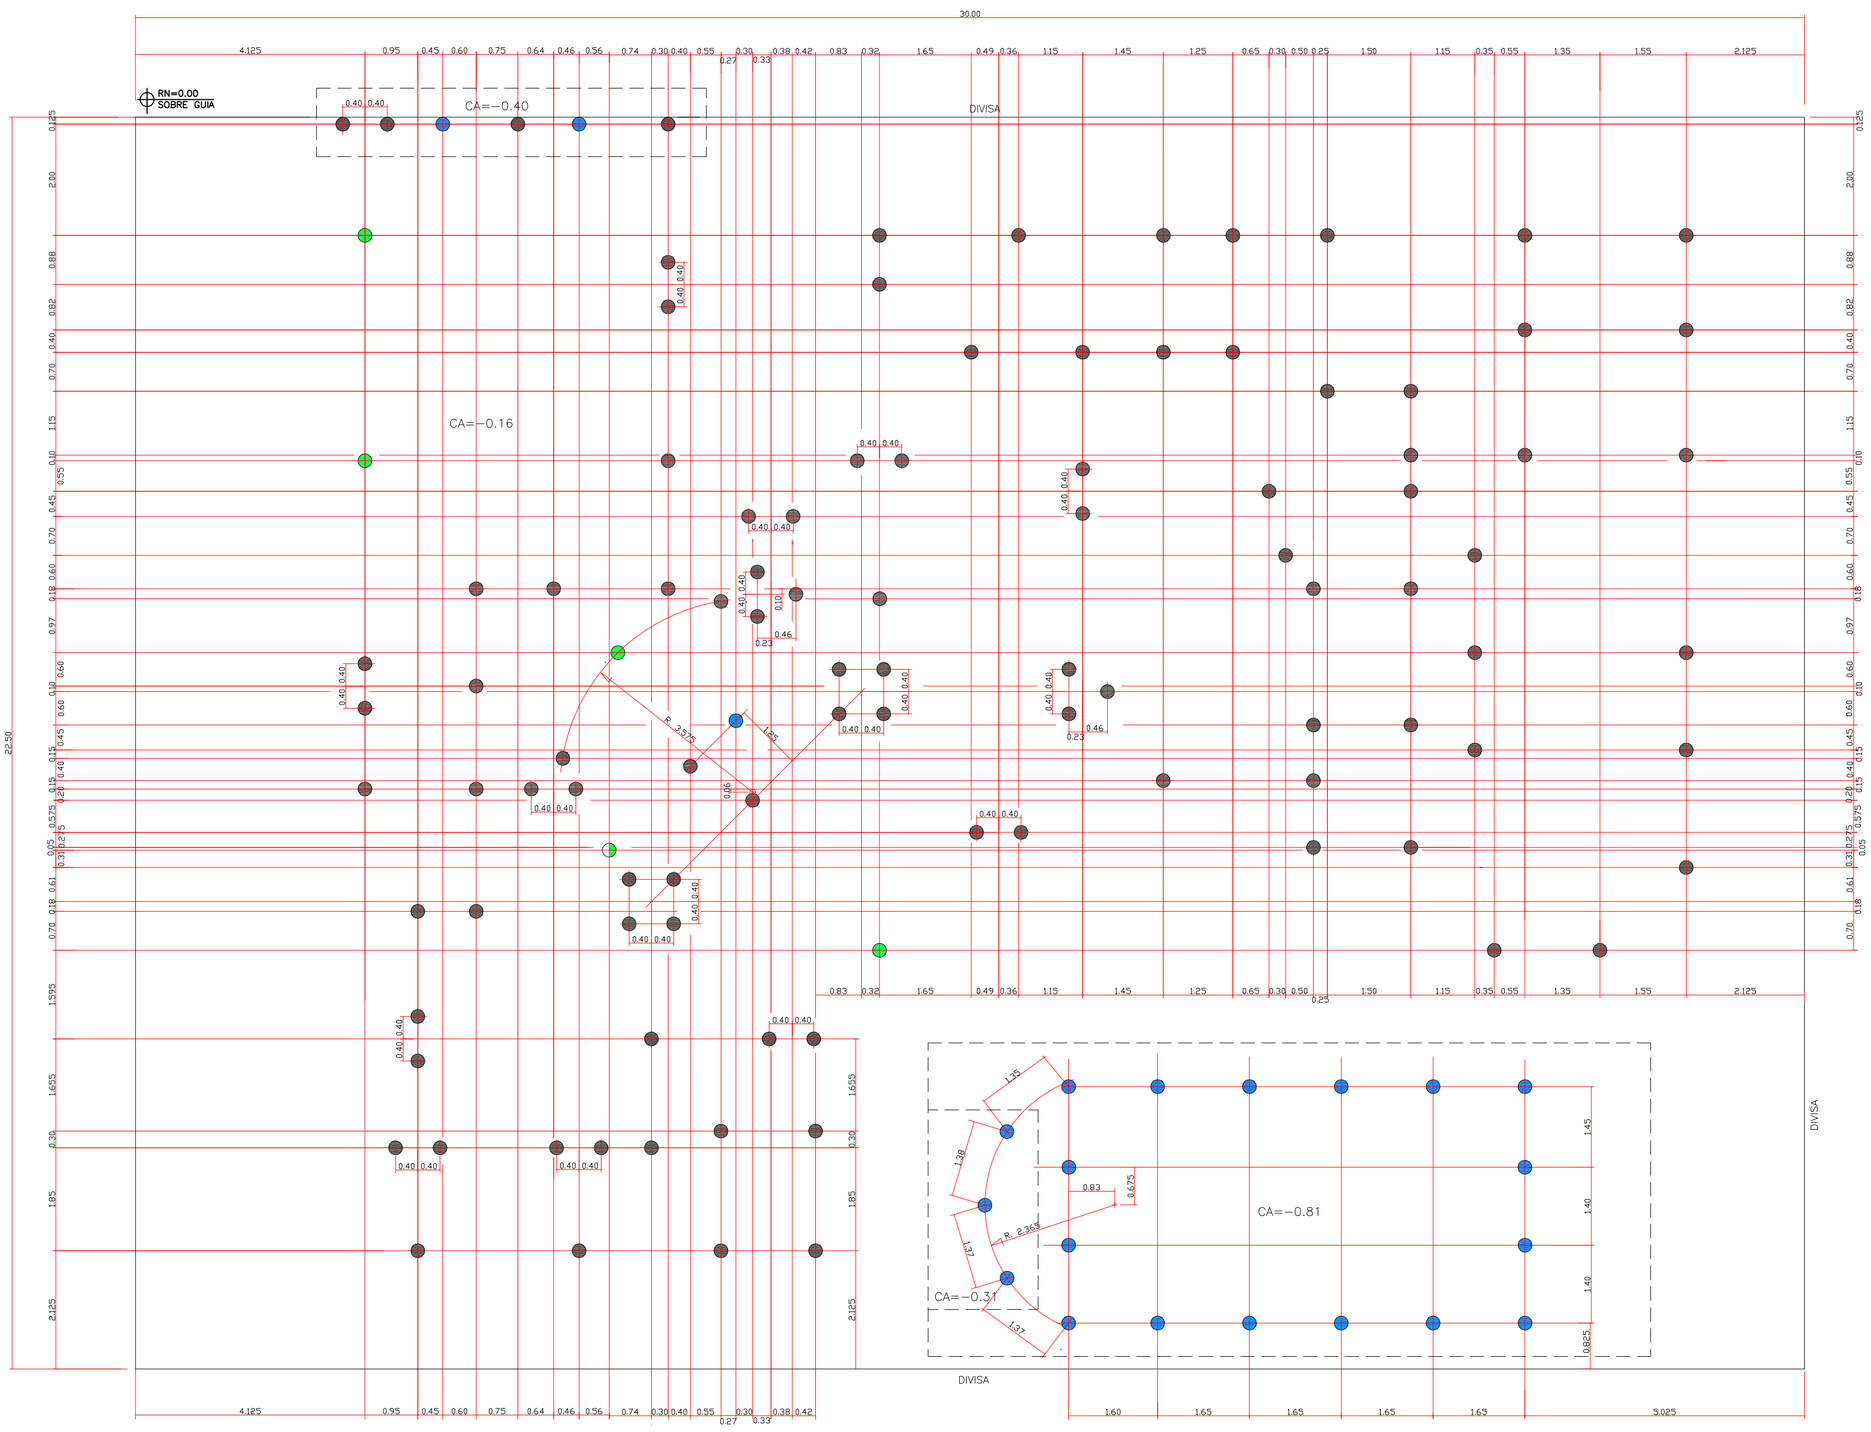

LOCAÇÃO DAS ESTACAS

ESC. 1:50

CONCRETO PARA AS ESTACAS = 55.00 m^3

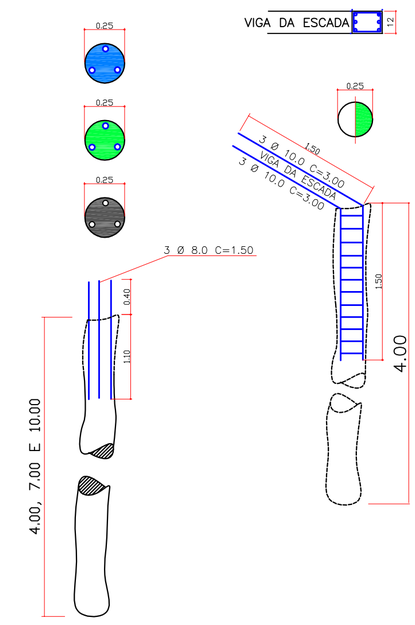

CONVENÇÕES DAS ESTACAS

ESTACA TIPO ESCAVADA COM PERFURATRIZ

Ø=0.25 m Fck≥15.0 MPa

BRITA N° 2 SLUMP 6 ± 1

PROFUNDIDADE:

= 10.00 m	QUANTIDADE	98 UN.
= 4.00 m	QUANTIDADE	04 UN.
= 4.00 m	QUANTIDADE	01 UN.
= 7.00 m	QUANTIDADE	22 UN.

RESUMO DO AÇO P/ ARRANQUE DAS ESTACAS

AÇO	DIAM.	C.TOTAL	PESO+0% (Kg)
CA 50	8.0	558.00	217.62
CA 50	10.0	18.00	11.34

PROJETO ESTRUTURAL Fck≥20MPa

TITULO :
LOCAL :
CLIENTE :

BRITA N°1
SLUMP 6 ±1
DATA 03/2010

ASSUNTO : LOCAÇÃO DAS ESTACAS

ESCRITÓRIO DE ENGENHARIA CIVIL
ESTRUTURA DE CONCRETO E FUNDAÇÃO
TEL: (14) 3223-1137 BAURU / SP

FOLHA Nº : 01/10

ENG. RESP.

ENG°. HÉBERT COMEGNO ASAM CREA 5060488363/D
PÓS GRADUADO EM ENGENHARIA DE ESTRUTURAS