



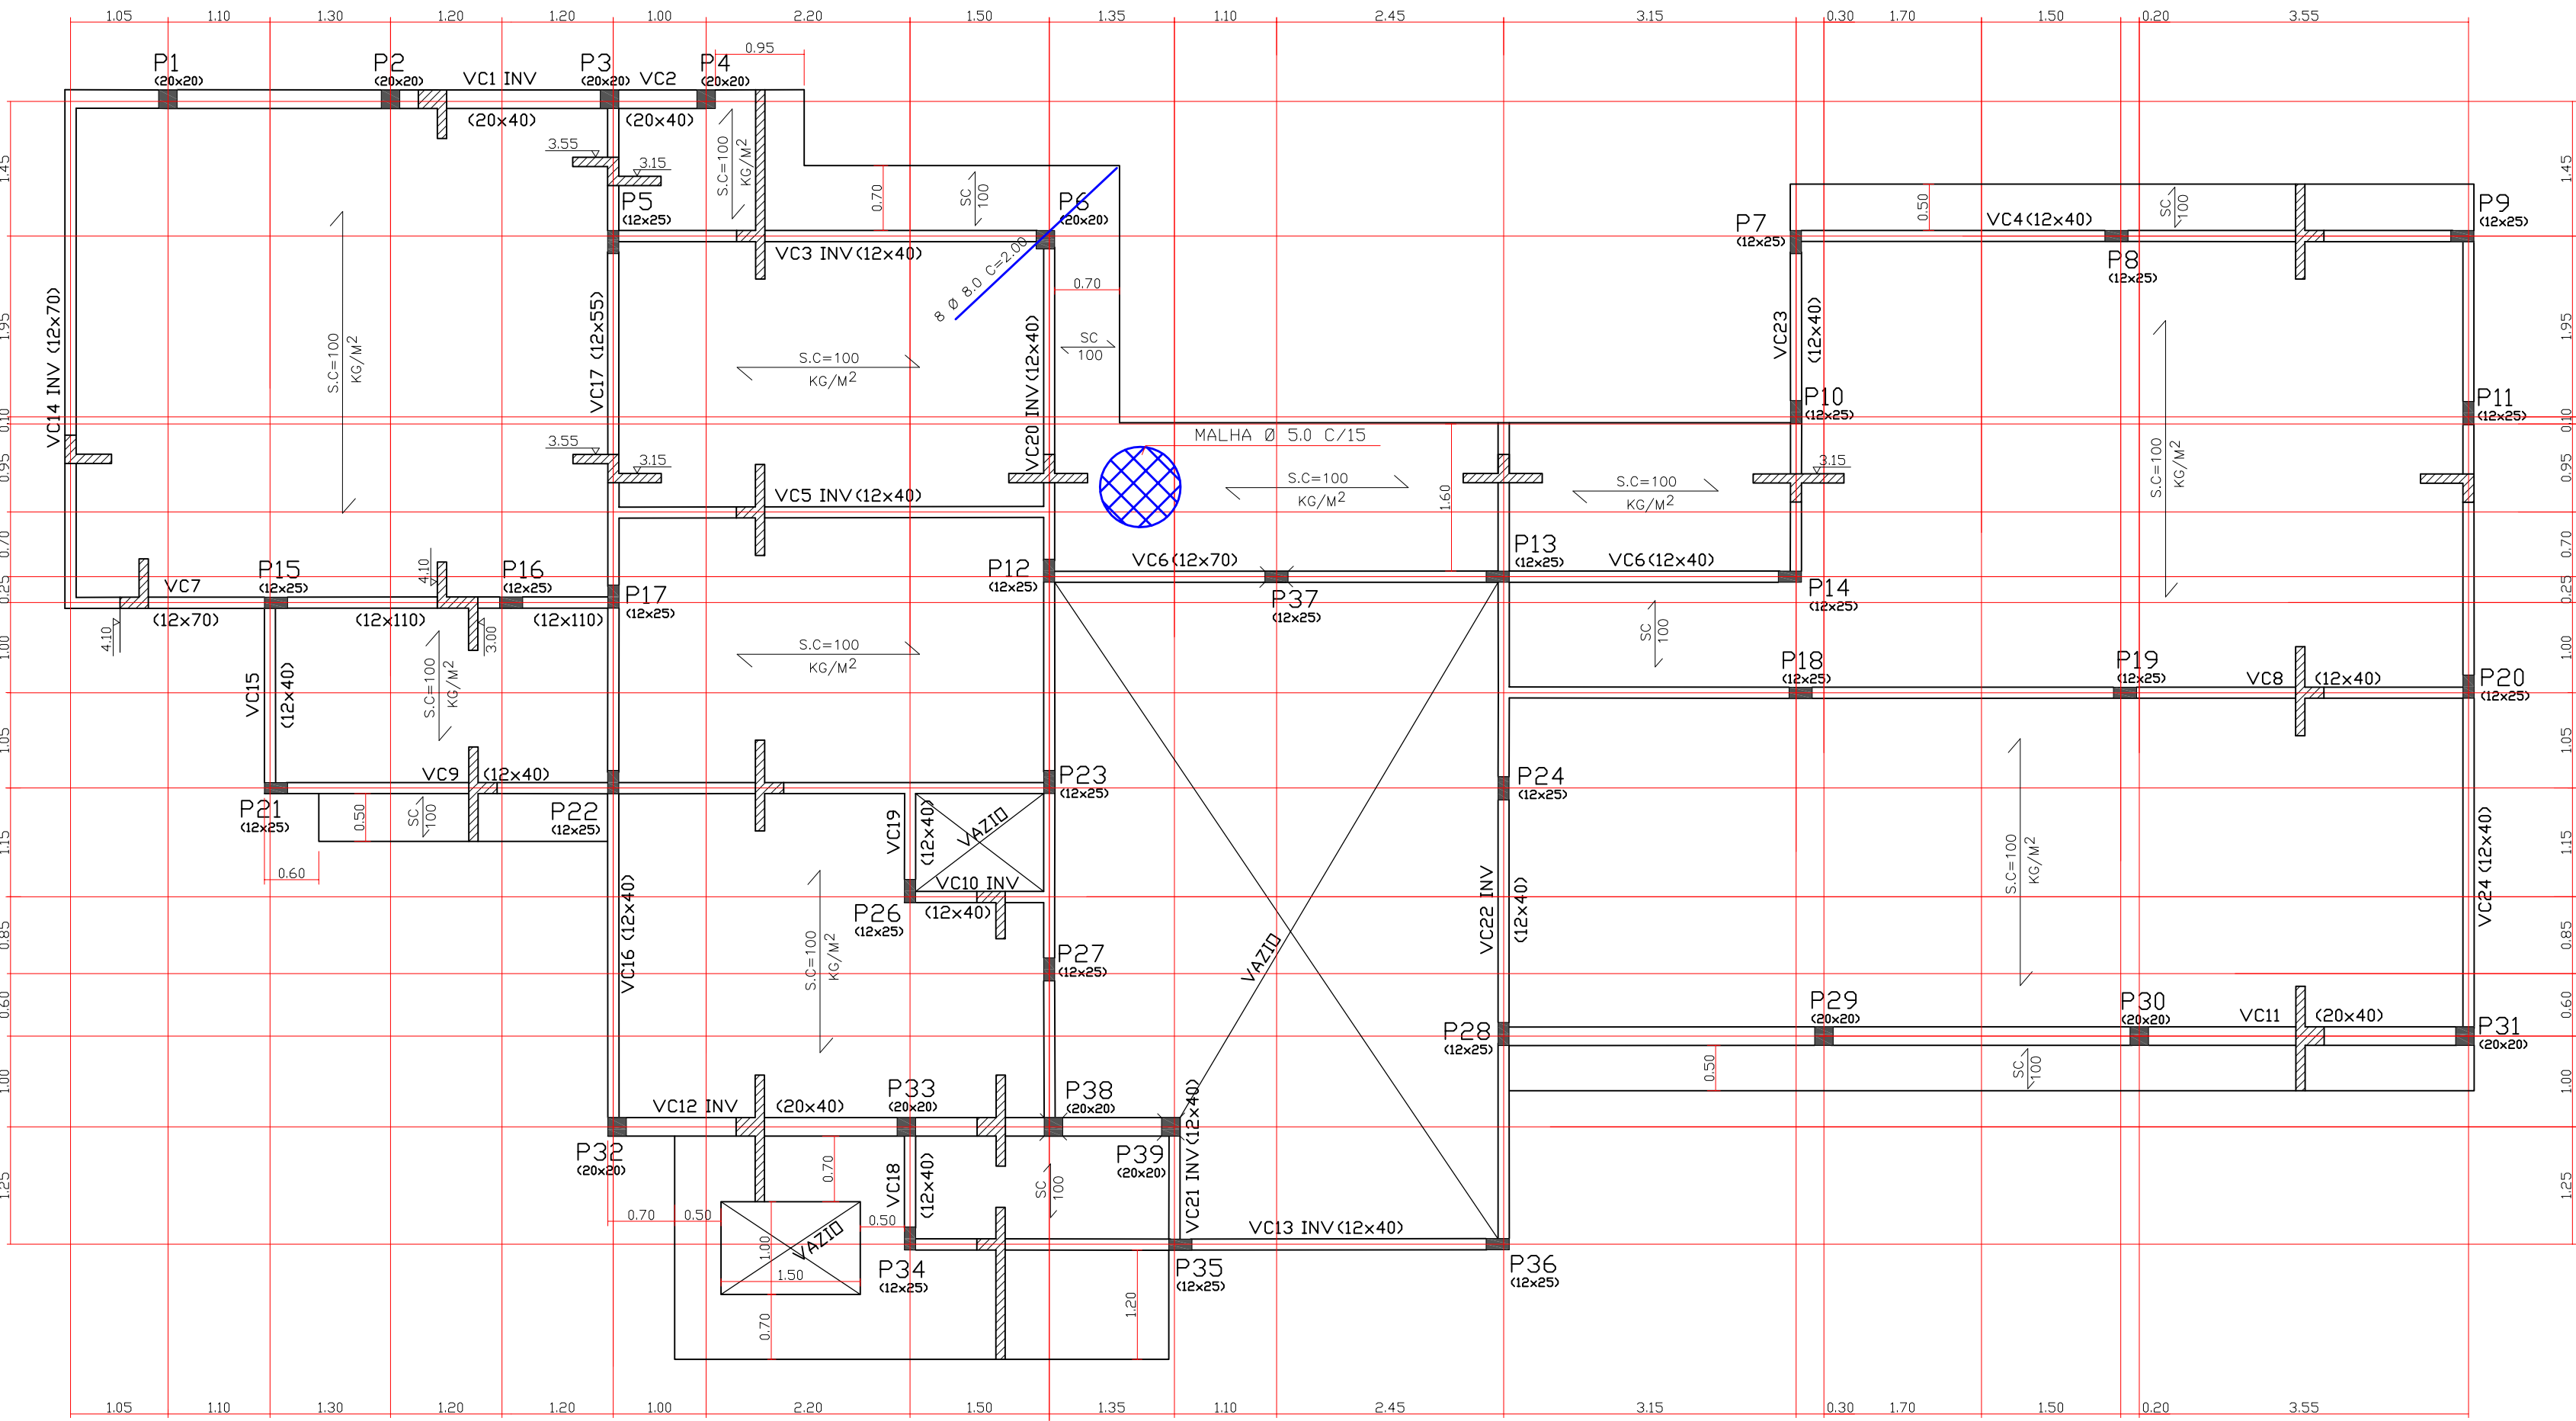

FORMA DAS VIGAS DE COBERTURA 1 COTA = 3.15 LAJE PRÉ FABRICADA, APOIO SIMPLES

ESC. 1:50

VOL. CONCRETO (LAJE E VIGA) = 18.00 m³

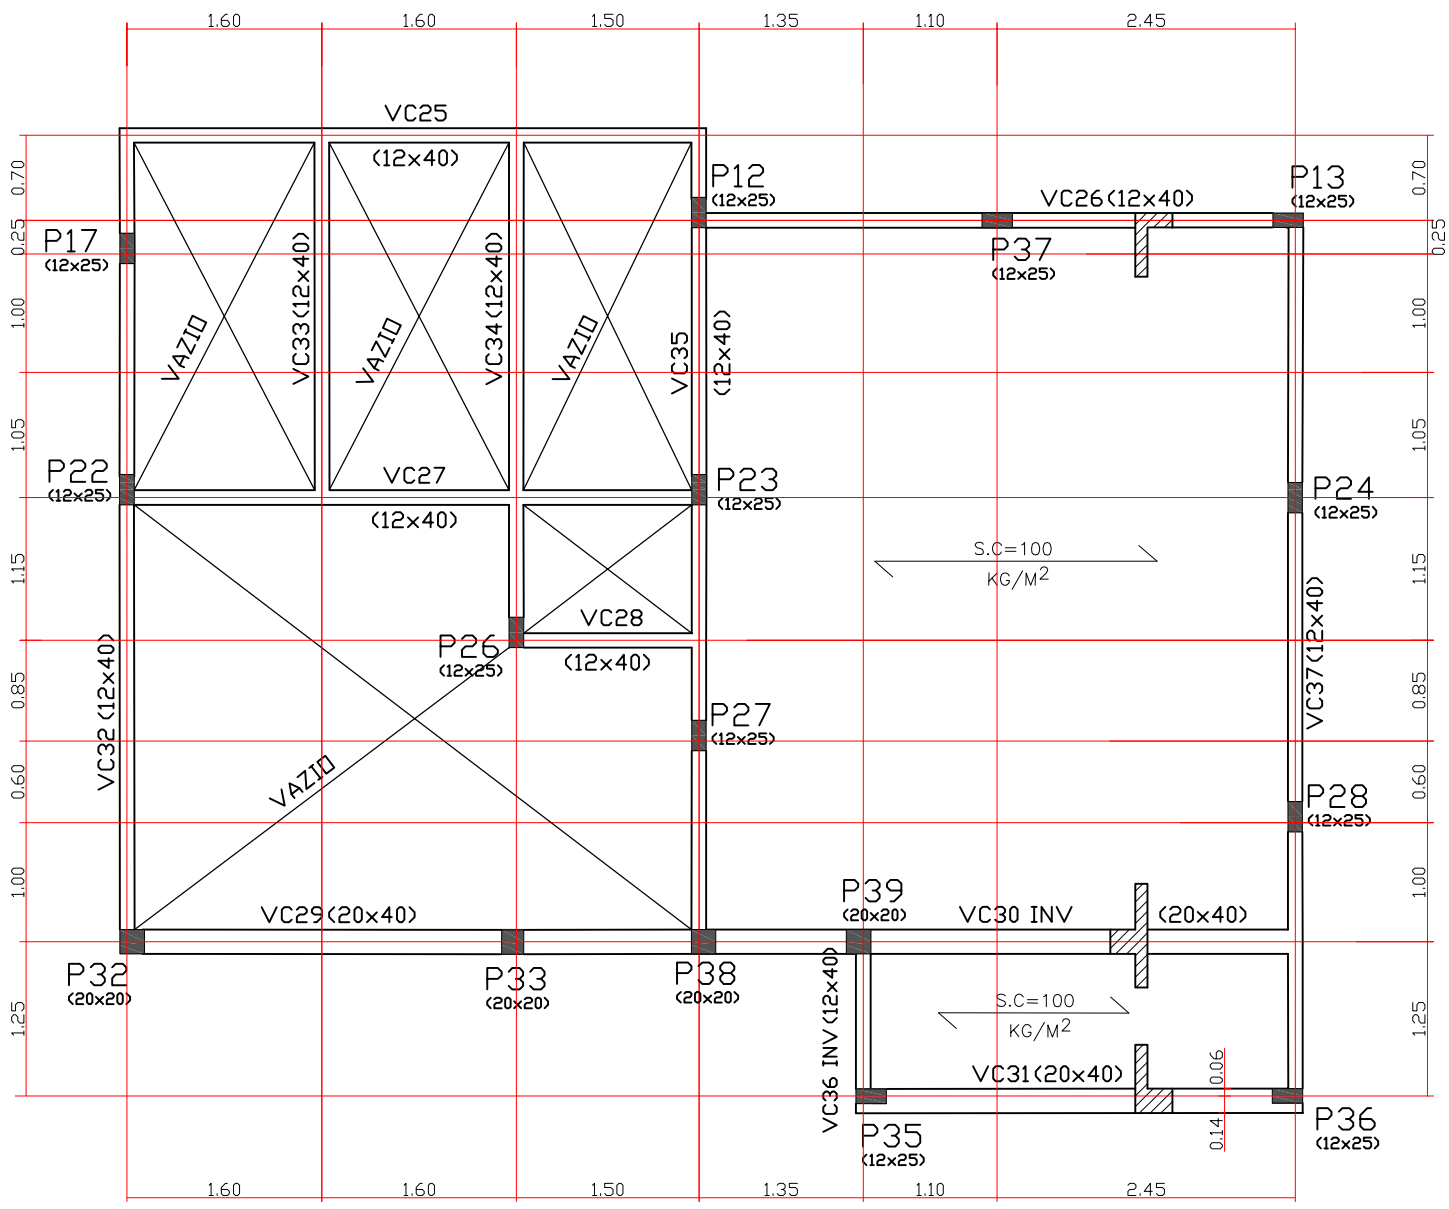


FORMA DAS VIGAS DE COBERTURA 2 COTA = 5.15

ESC. 1:50

VOL. CONCRETO (LAJE E VIGA) = 5.00 m³

LAJE PRÉ FABRICADA, APOIO SIMPLES

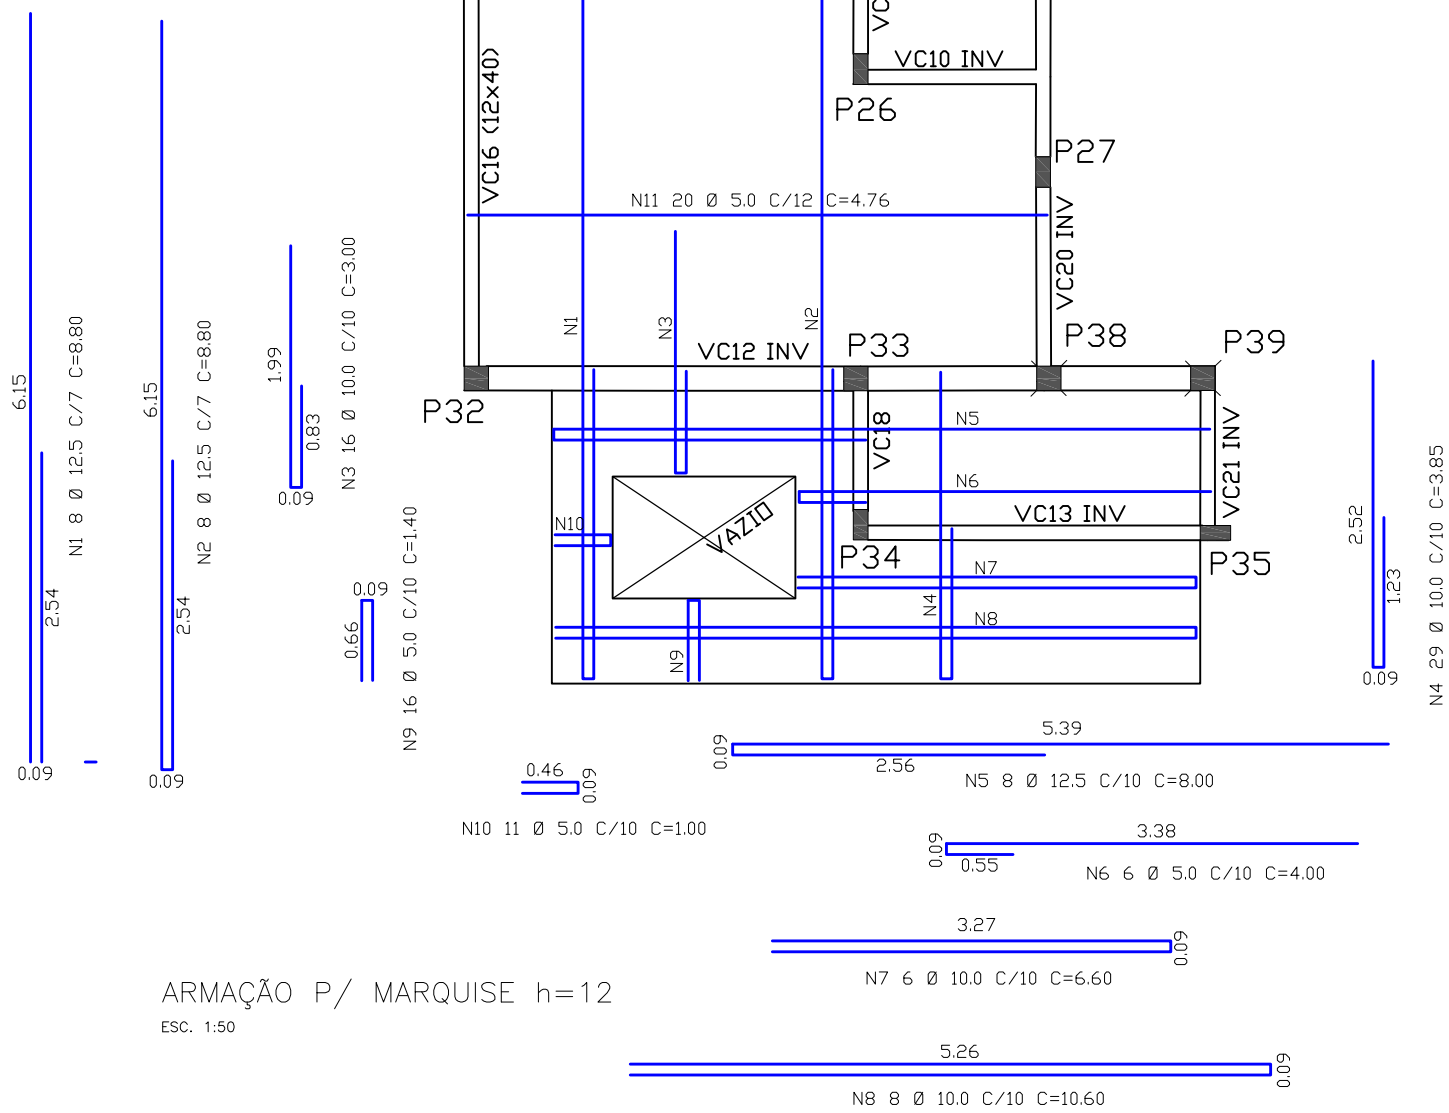


ARMAÇÃO P/ MARQUISE h=12

ESC. 1:50

RESUMO DO AÇO P/ LAJE (ENTRADA SOCIAL)


AÇO	DIAM.	C. TOTAL (kg)	PESO+ 5% (kg)
CA60	5.0	191.8	201.4
CAS0	10.0	284.0	298.2
CAS0	12.5	204.8	215.0

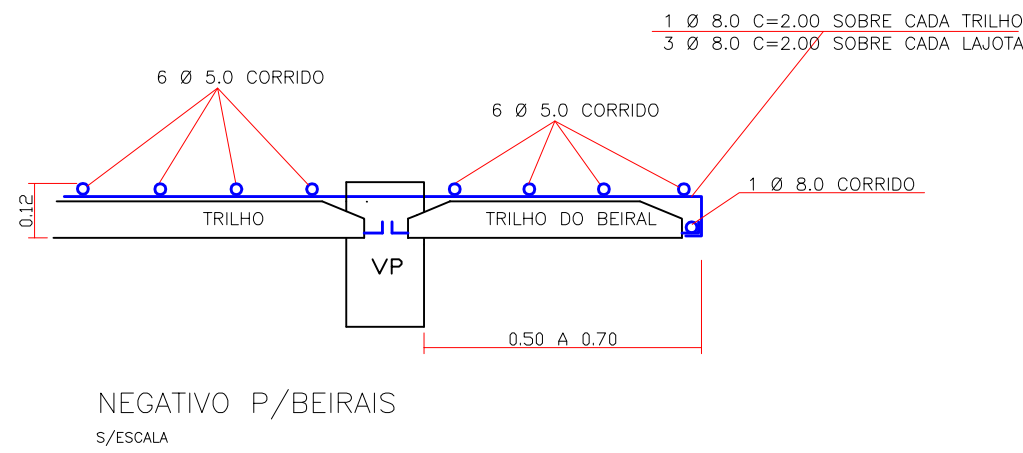

DESFORMA

FACES LATERAIS DA VIGA 3 DIAS.
FACE INFERIOR DA VIGA DEIXANDO PONTALETES BEM ENCUINHADOS E CONVENIENTEMENTE ESPAÇADOS 14 DIAS.
FACE INFERIOR SEM PONTALETE 28 DIAS.

LEGENDA DOS PILARES

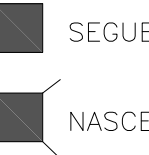

PROJETO ESTRUTURAL		Fck≥20MPa
TÍTULO :	LOCAL :	BRITA N°1
CLIENTE :	ASSUNTO : FORMA DAS COBERTURAS 1 E 2	SLUMP 6 ±1
ESCRITÓRIO DE ENGENHARIA CIVIL		DATA 06/2012
ESTRUTURA DE CONCRETO E FUNDACÃO		FOLHA Nº : 02/06
TEL : (14) 3223-1137 BAURU/SP		ENG. RESP.
ENG. RESP. : HEBERT COMEGNO ASAM CREA 5060488363/D		