



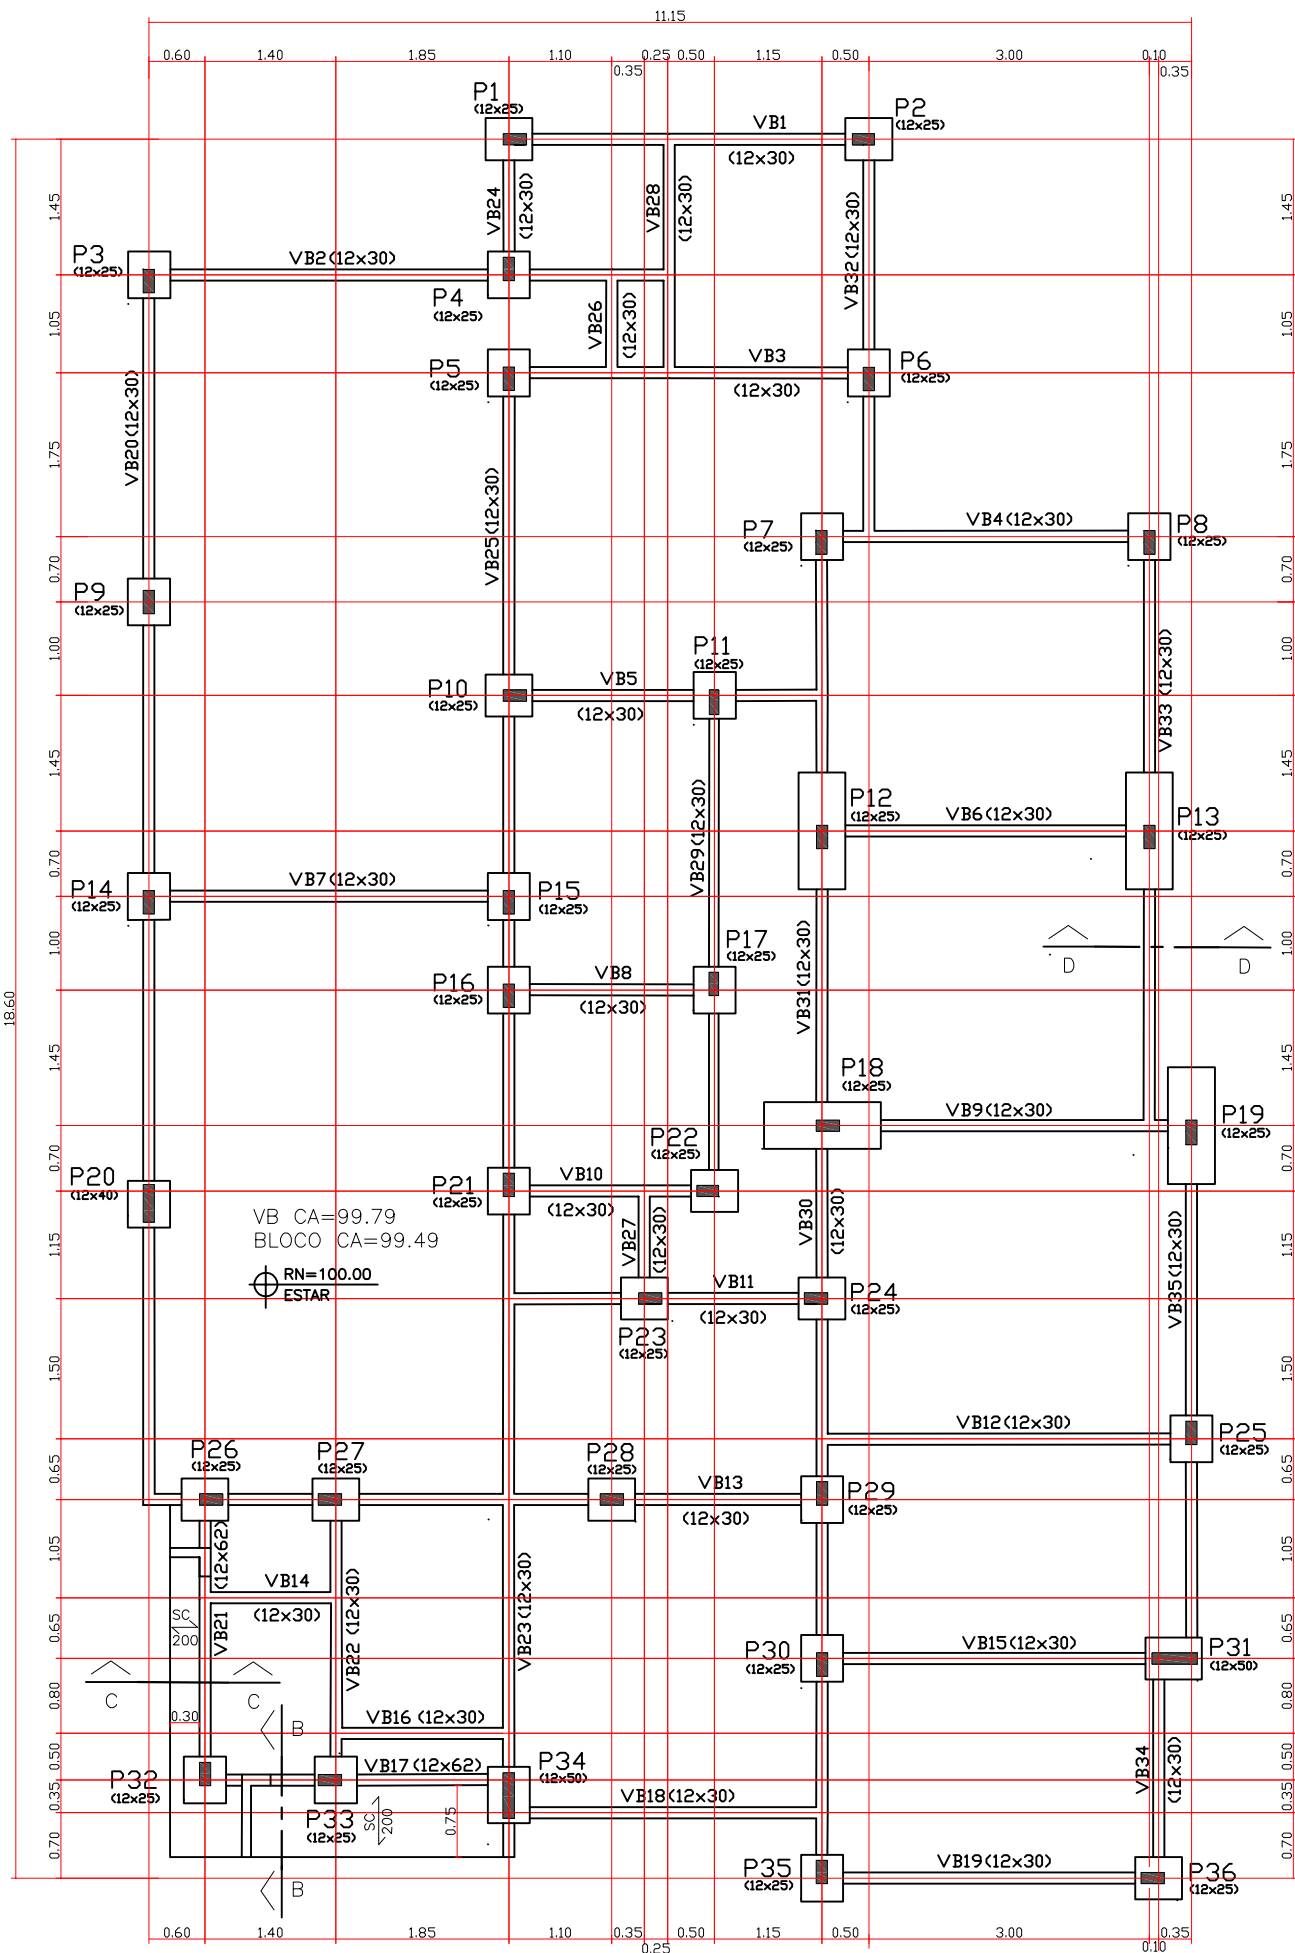

FORMA DAS VIGAS BALDRAME
ESC. 1:50
CONCRETO PARA BLOCO E VIGA = 9,00 m³


ALVENARIA TIJOLO CERÂMICO VAZADO LARGURA = 12 CM

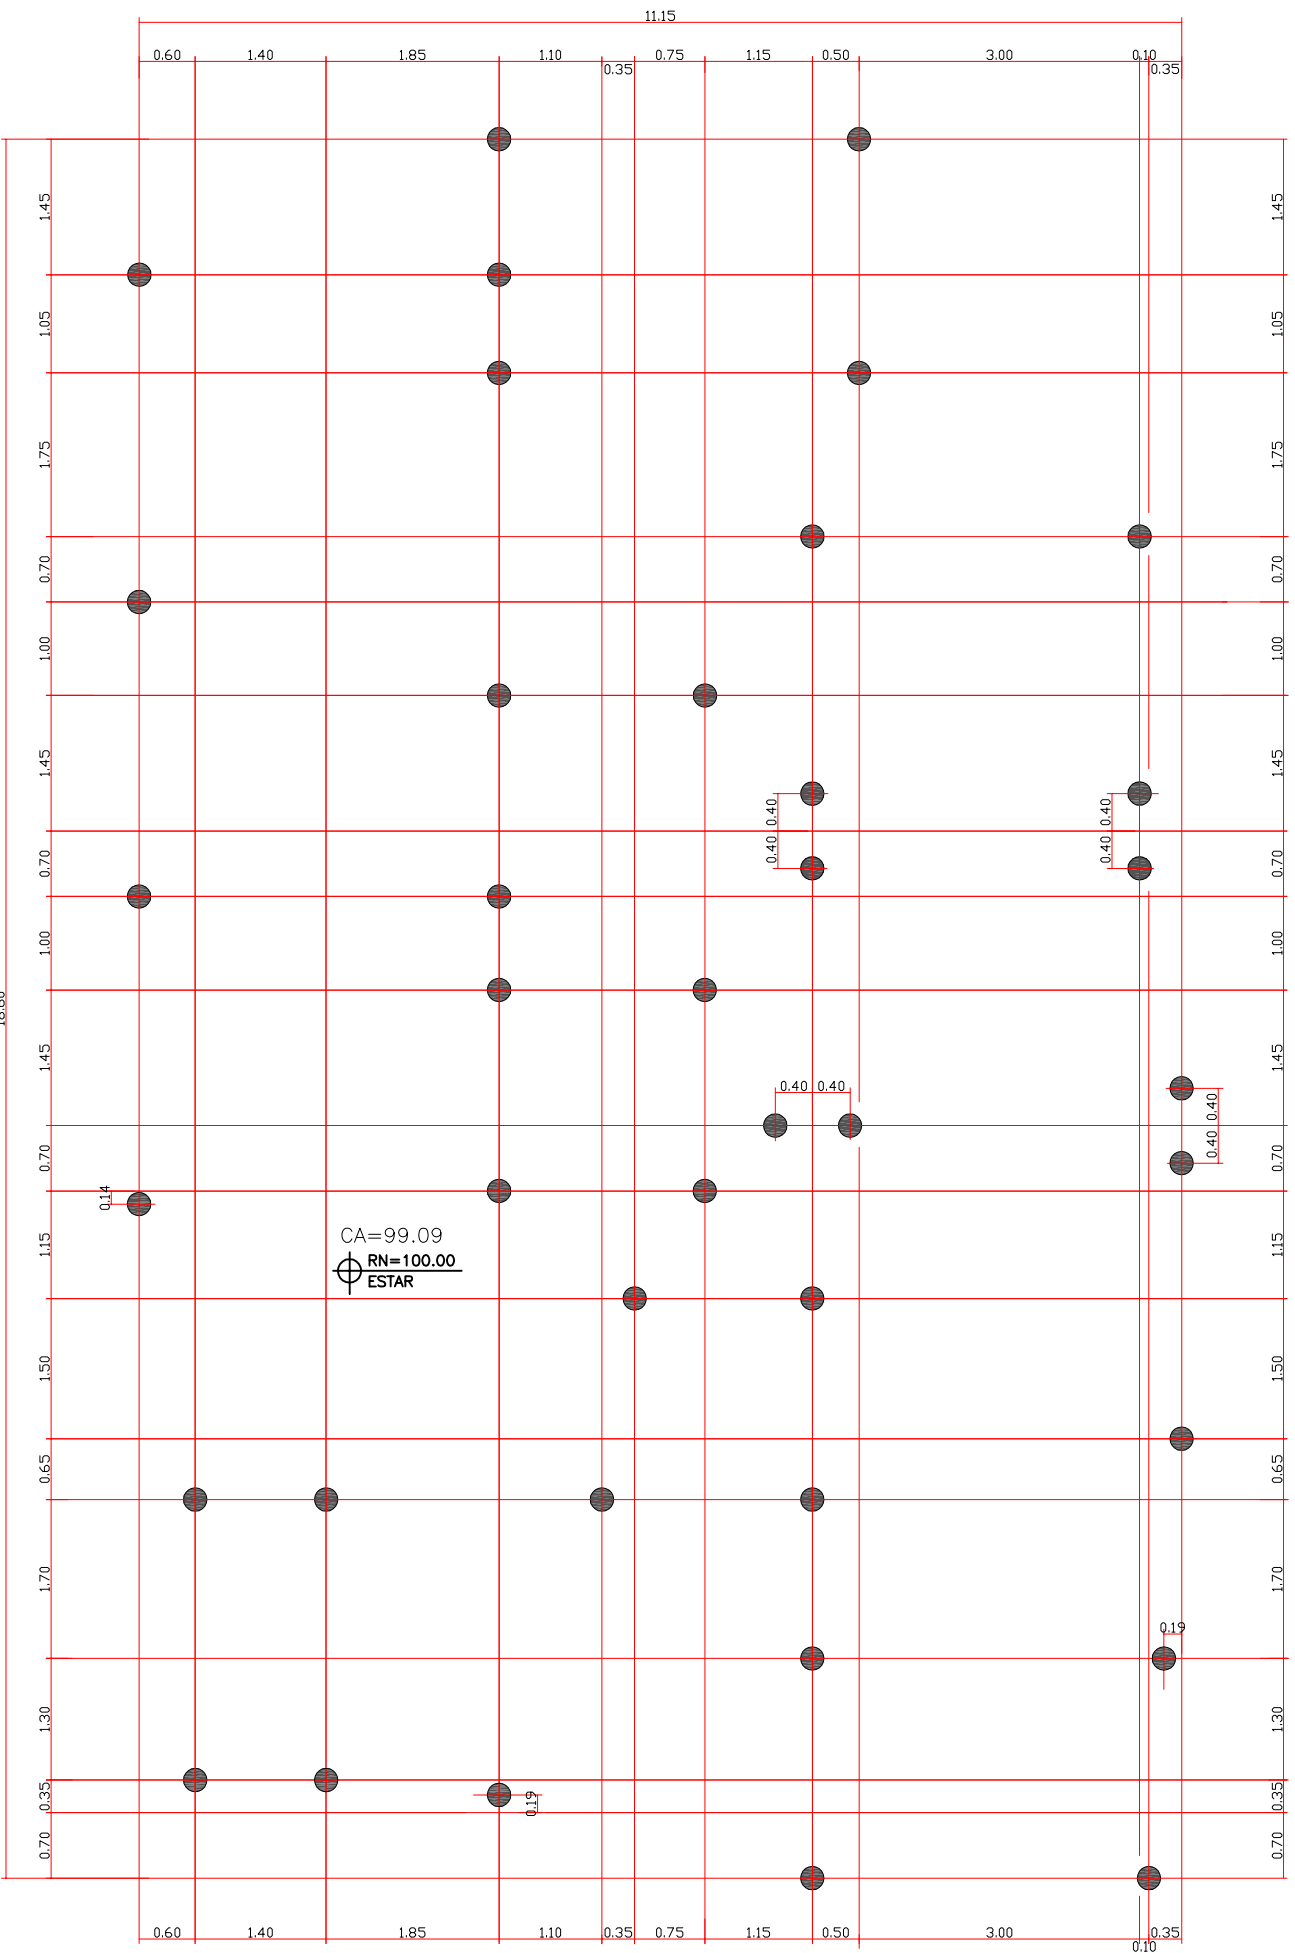

LOCAÇÃO DAS ESTACAS
ESC. 1:50
CONCRETO PARA AS ESTACAS = 16,00 m³

RESUMO DO AÇO P/ ARRANQUE DAS ESTACAS

AÇO	DIAM.	C.TOTAL	PESO+0% (Kg)
CA 50	8,0	180,00	70,20

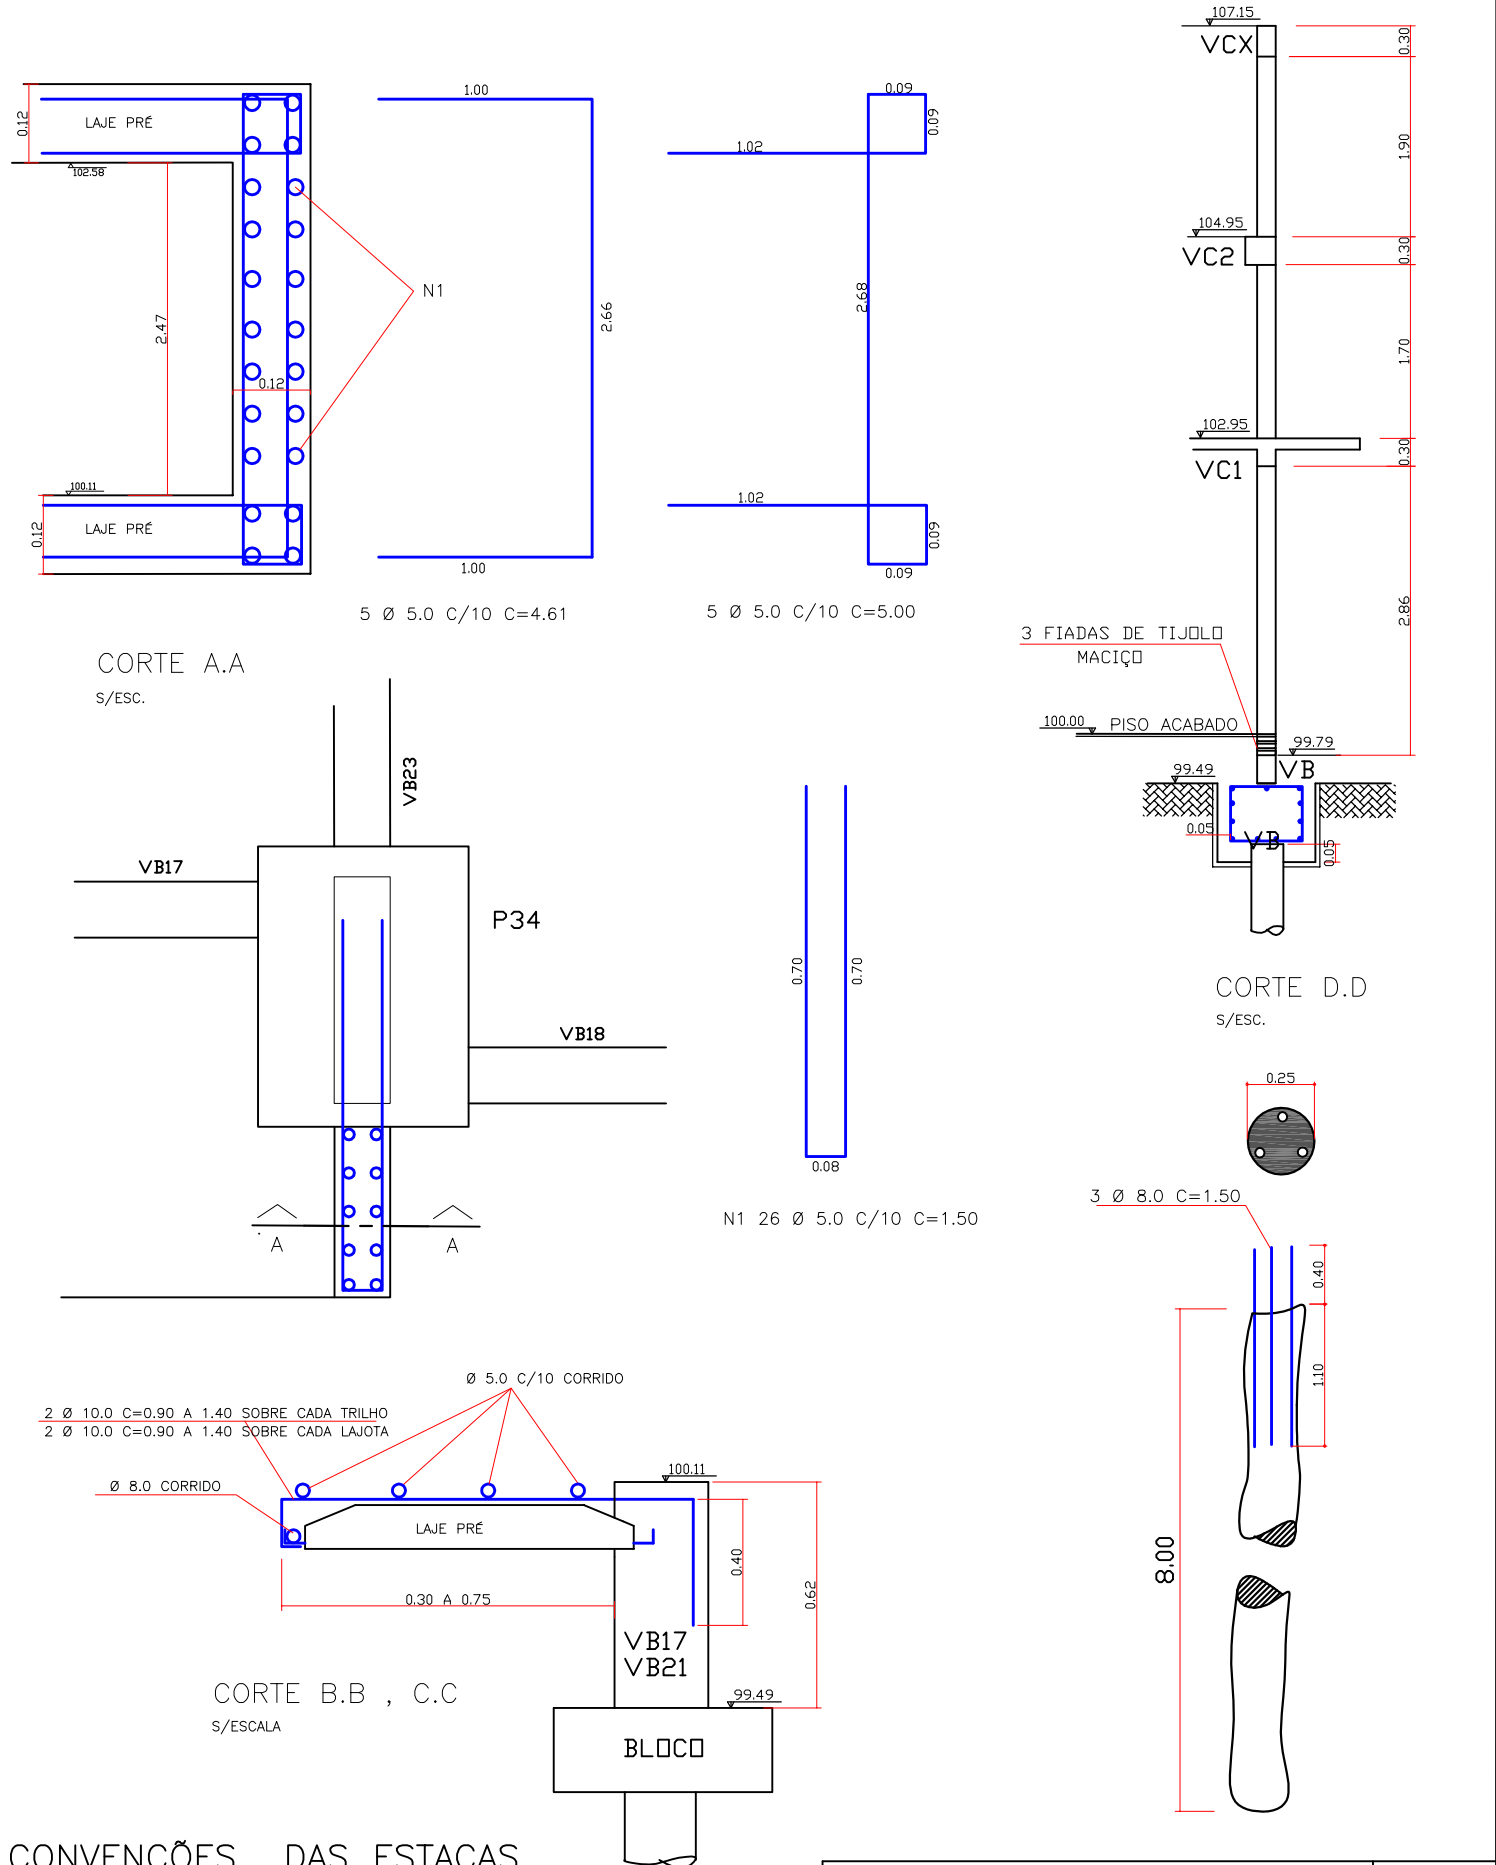

CONVENÇÕES DAS ESTACAS
ESTACA TIPO ESCAVADA COM PERFURATRIZ
Ø=0,25 m fck>15,0 MPa
BRITA Nº 2 SLUMP 6 ± 1

PROFUNDIDADE: 8,00 m QUANTIDADE 40 UN.

PROJETO ESTRUTURAL		Fck>20MPa
TÍTULO : LOCAL : CLIENTE : ASSUNTO : LOCAÇÃO DAS ESTACAS E FORMA DAS V. BALDRAME		BRITA Nº1 SLUMP 6 ± 1 11/2011
ESCRITÓRIO DE ENGENHARIA DE CONCRETO E FUNDAÇÃO TEL: (14) 3223-1137 BAURÃO / SP		FOLHA Nº : 01/06
ENQ. HEBERT COMEND. ASS. - CREA 5060488365/0 POS. GRADUADO EM ENGENHARIA DE ESTRUTURAS		ENG. RESP.