


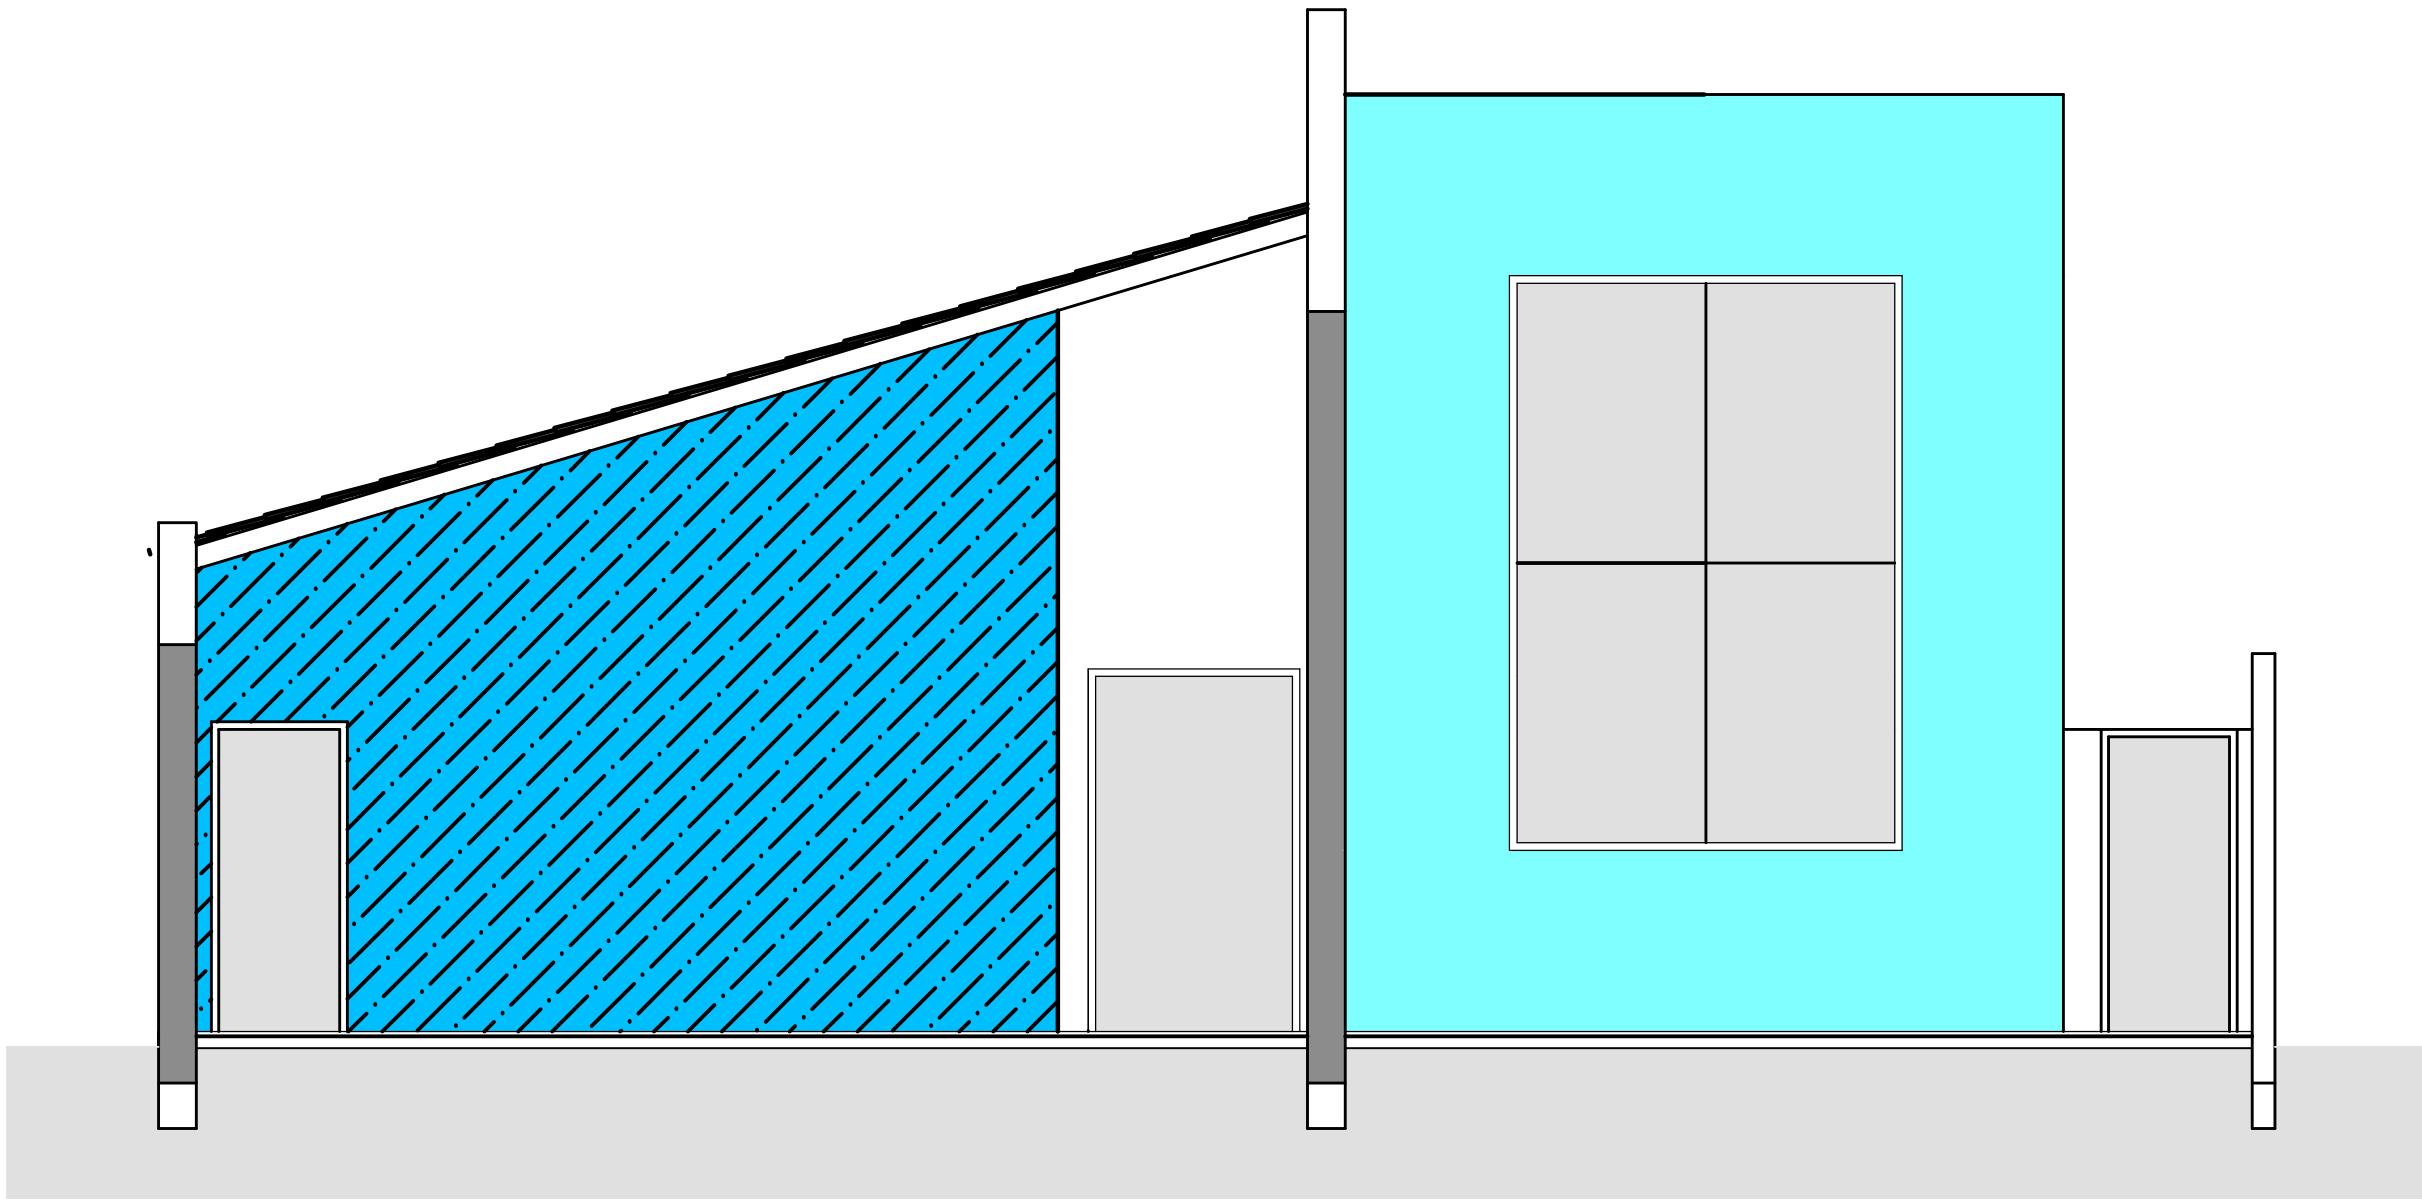

ELEVAÇÃO FRONTAL

ARQ. LEANDRO CUNHA

SITE : WWW.LEANDROCUNHA.ARQ.BR