


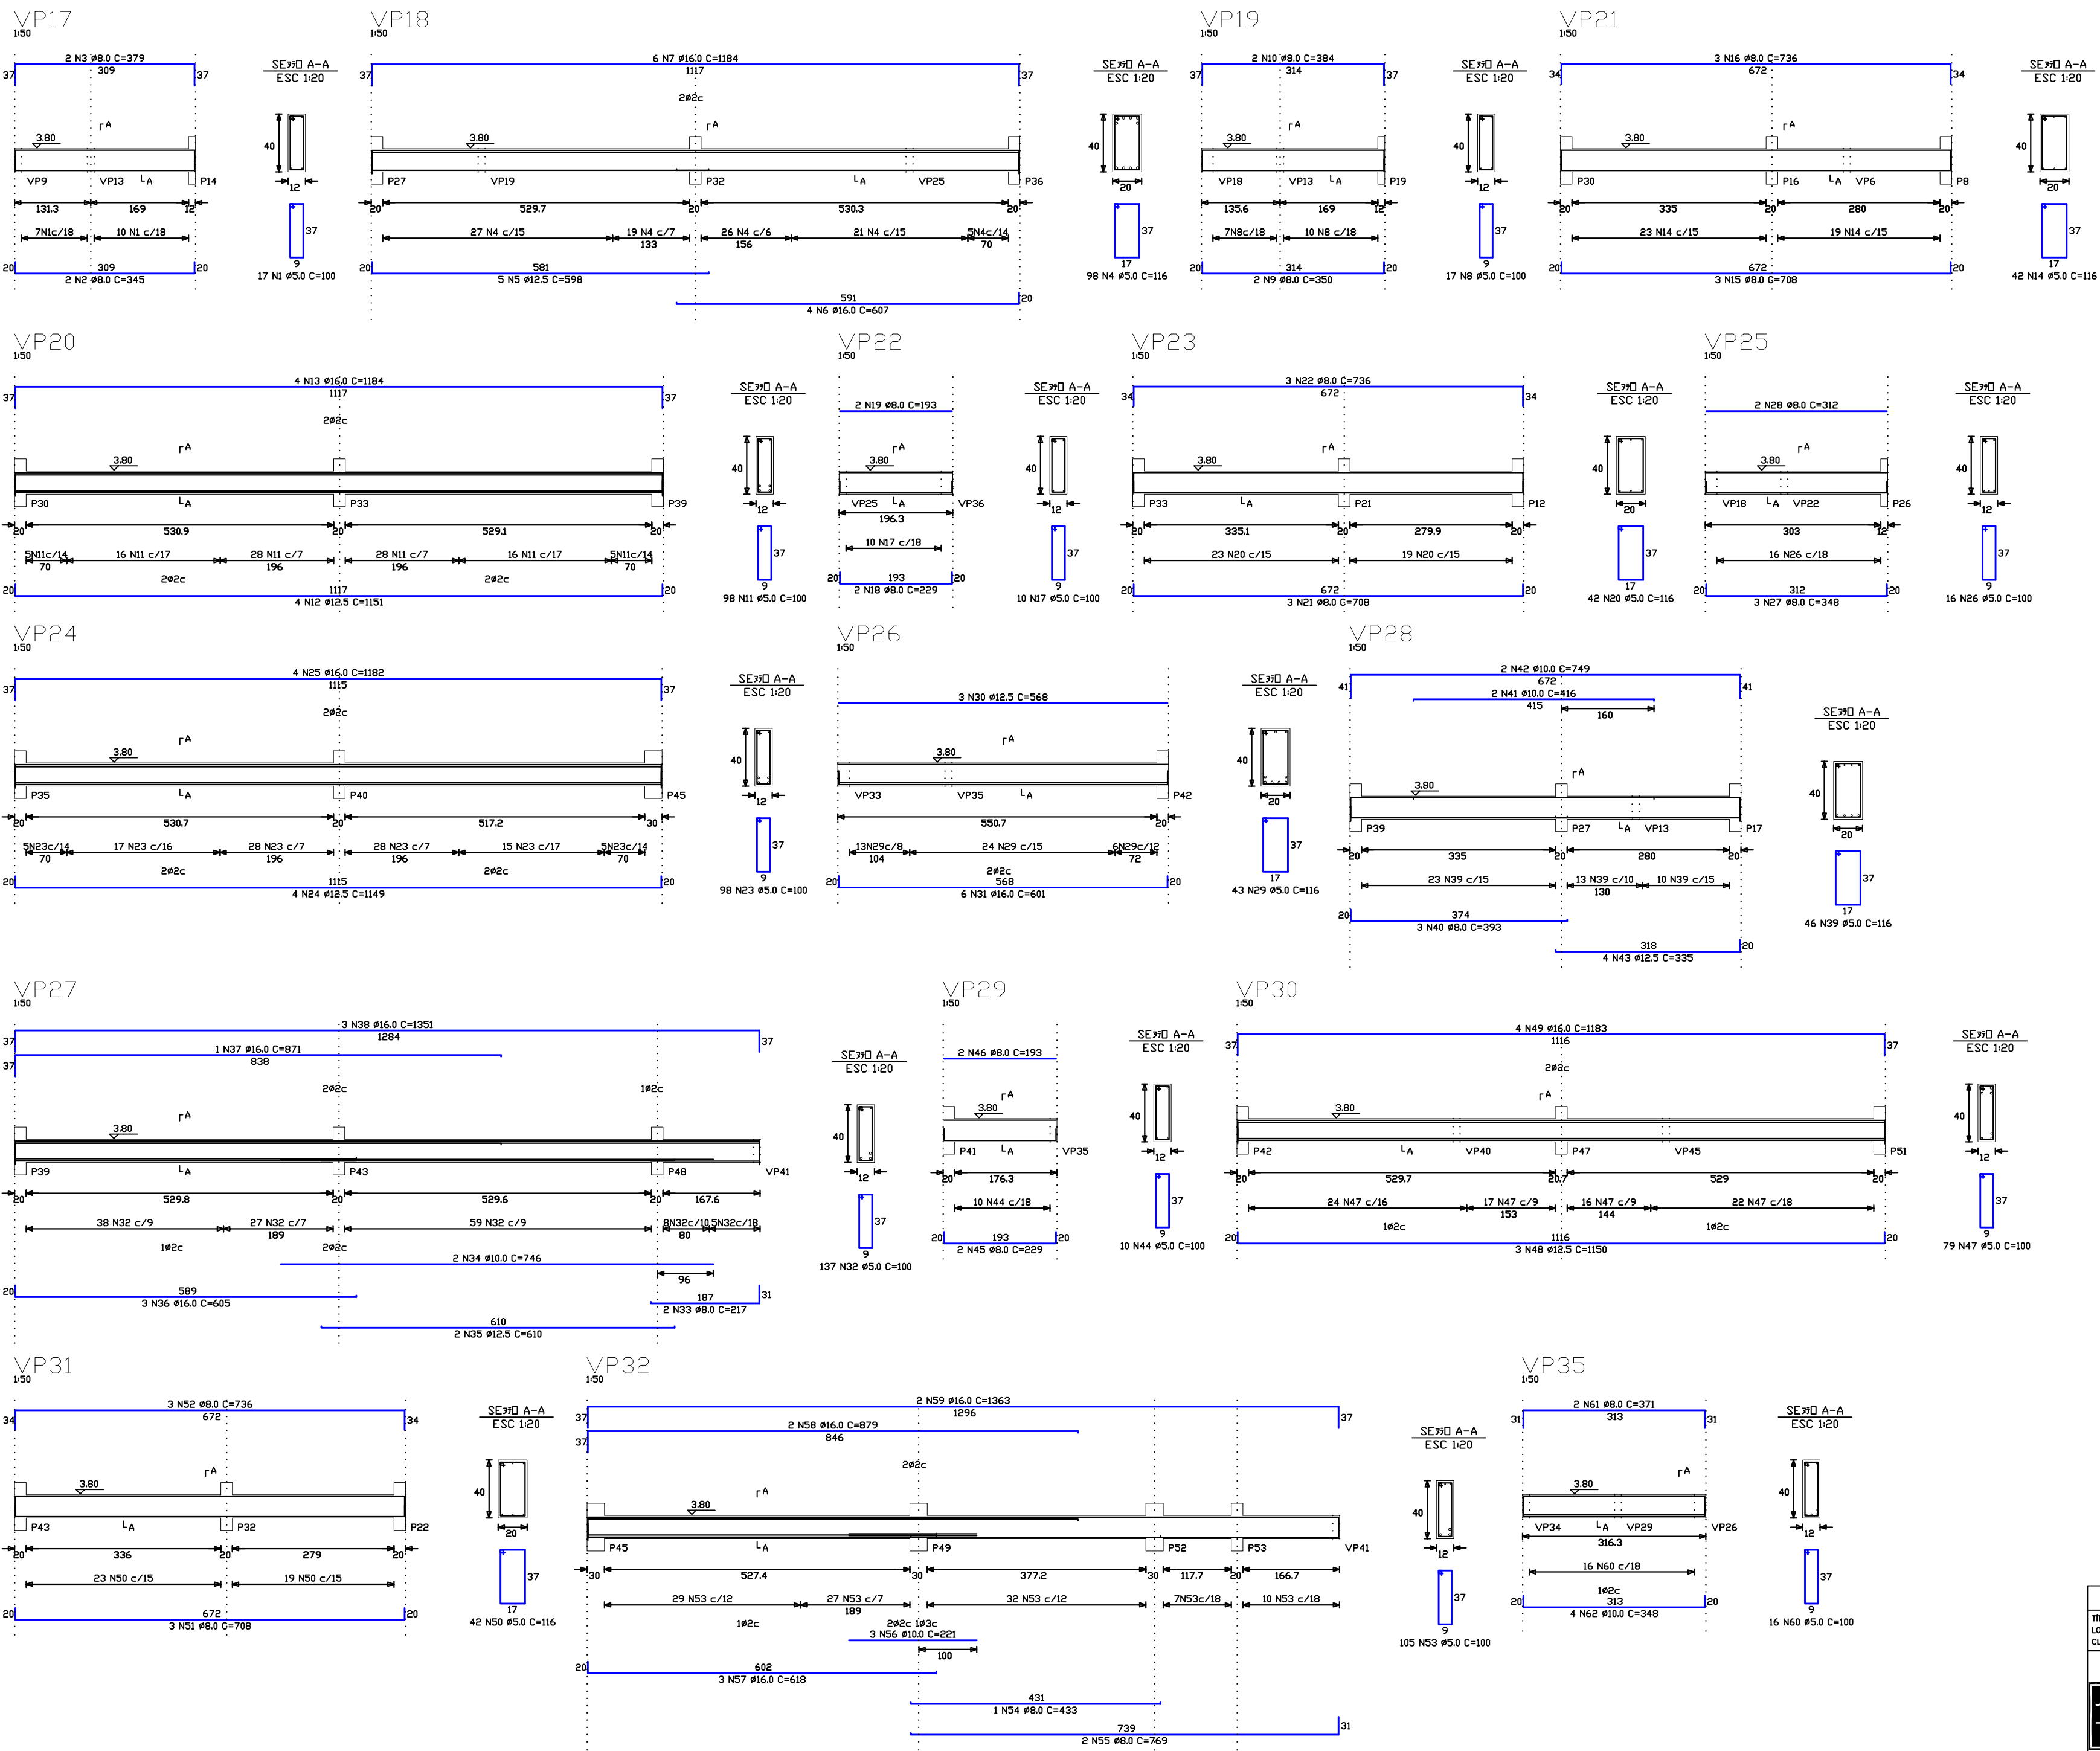

RESUMO DO AÇO						
ELEMENTO	ANO	N	DIAM	Q	UNIT (cm)	C.TOTAL (cm)

RESUMO DO AÇO			
ANO	DIAM	C.TOTAL (cm)	PESO (kg)
CA50	8.0	58.0	93.3
CA50	10.0	58.0	36.3
CA50	12.5	19.1	10.9
CA60	16.0	49.0	63.8
CA60	19.0	97.0	143.5
PESO TOTAL			
CA50	959.7		
CA60	143.5		
Volume de concreto total = 7.16 m³			
Área de Força total = 113.79 m²			

PROJETO ESTRUTURAL		Fck>20MPa
TRABO : LOCAL : CLIENTE :	ESCALA : INDICAÇÃO : DATA : 2/2005	
ASSUNTO : ARMAÇÃO DAS VIGAS PISO		
ESCRITÓRIO DE ENGENHARIA CIVIL PROJETOS - CÁLCULO - ADMINISTRAÇÃO FONE/FAX : (14) 3 2 2 3 - 1 1 3 7 BAURURU / SP		FOLHA Nº 12/16
ENG. RESP. : HERBERT COMEDINO ASSAM CREA : 5060488/363/D		