


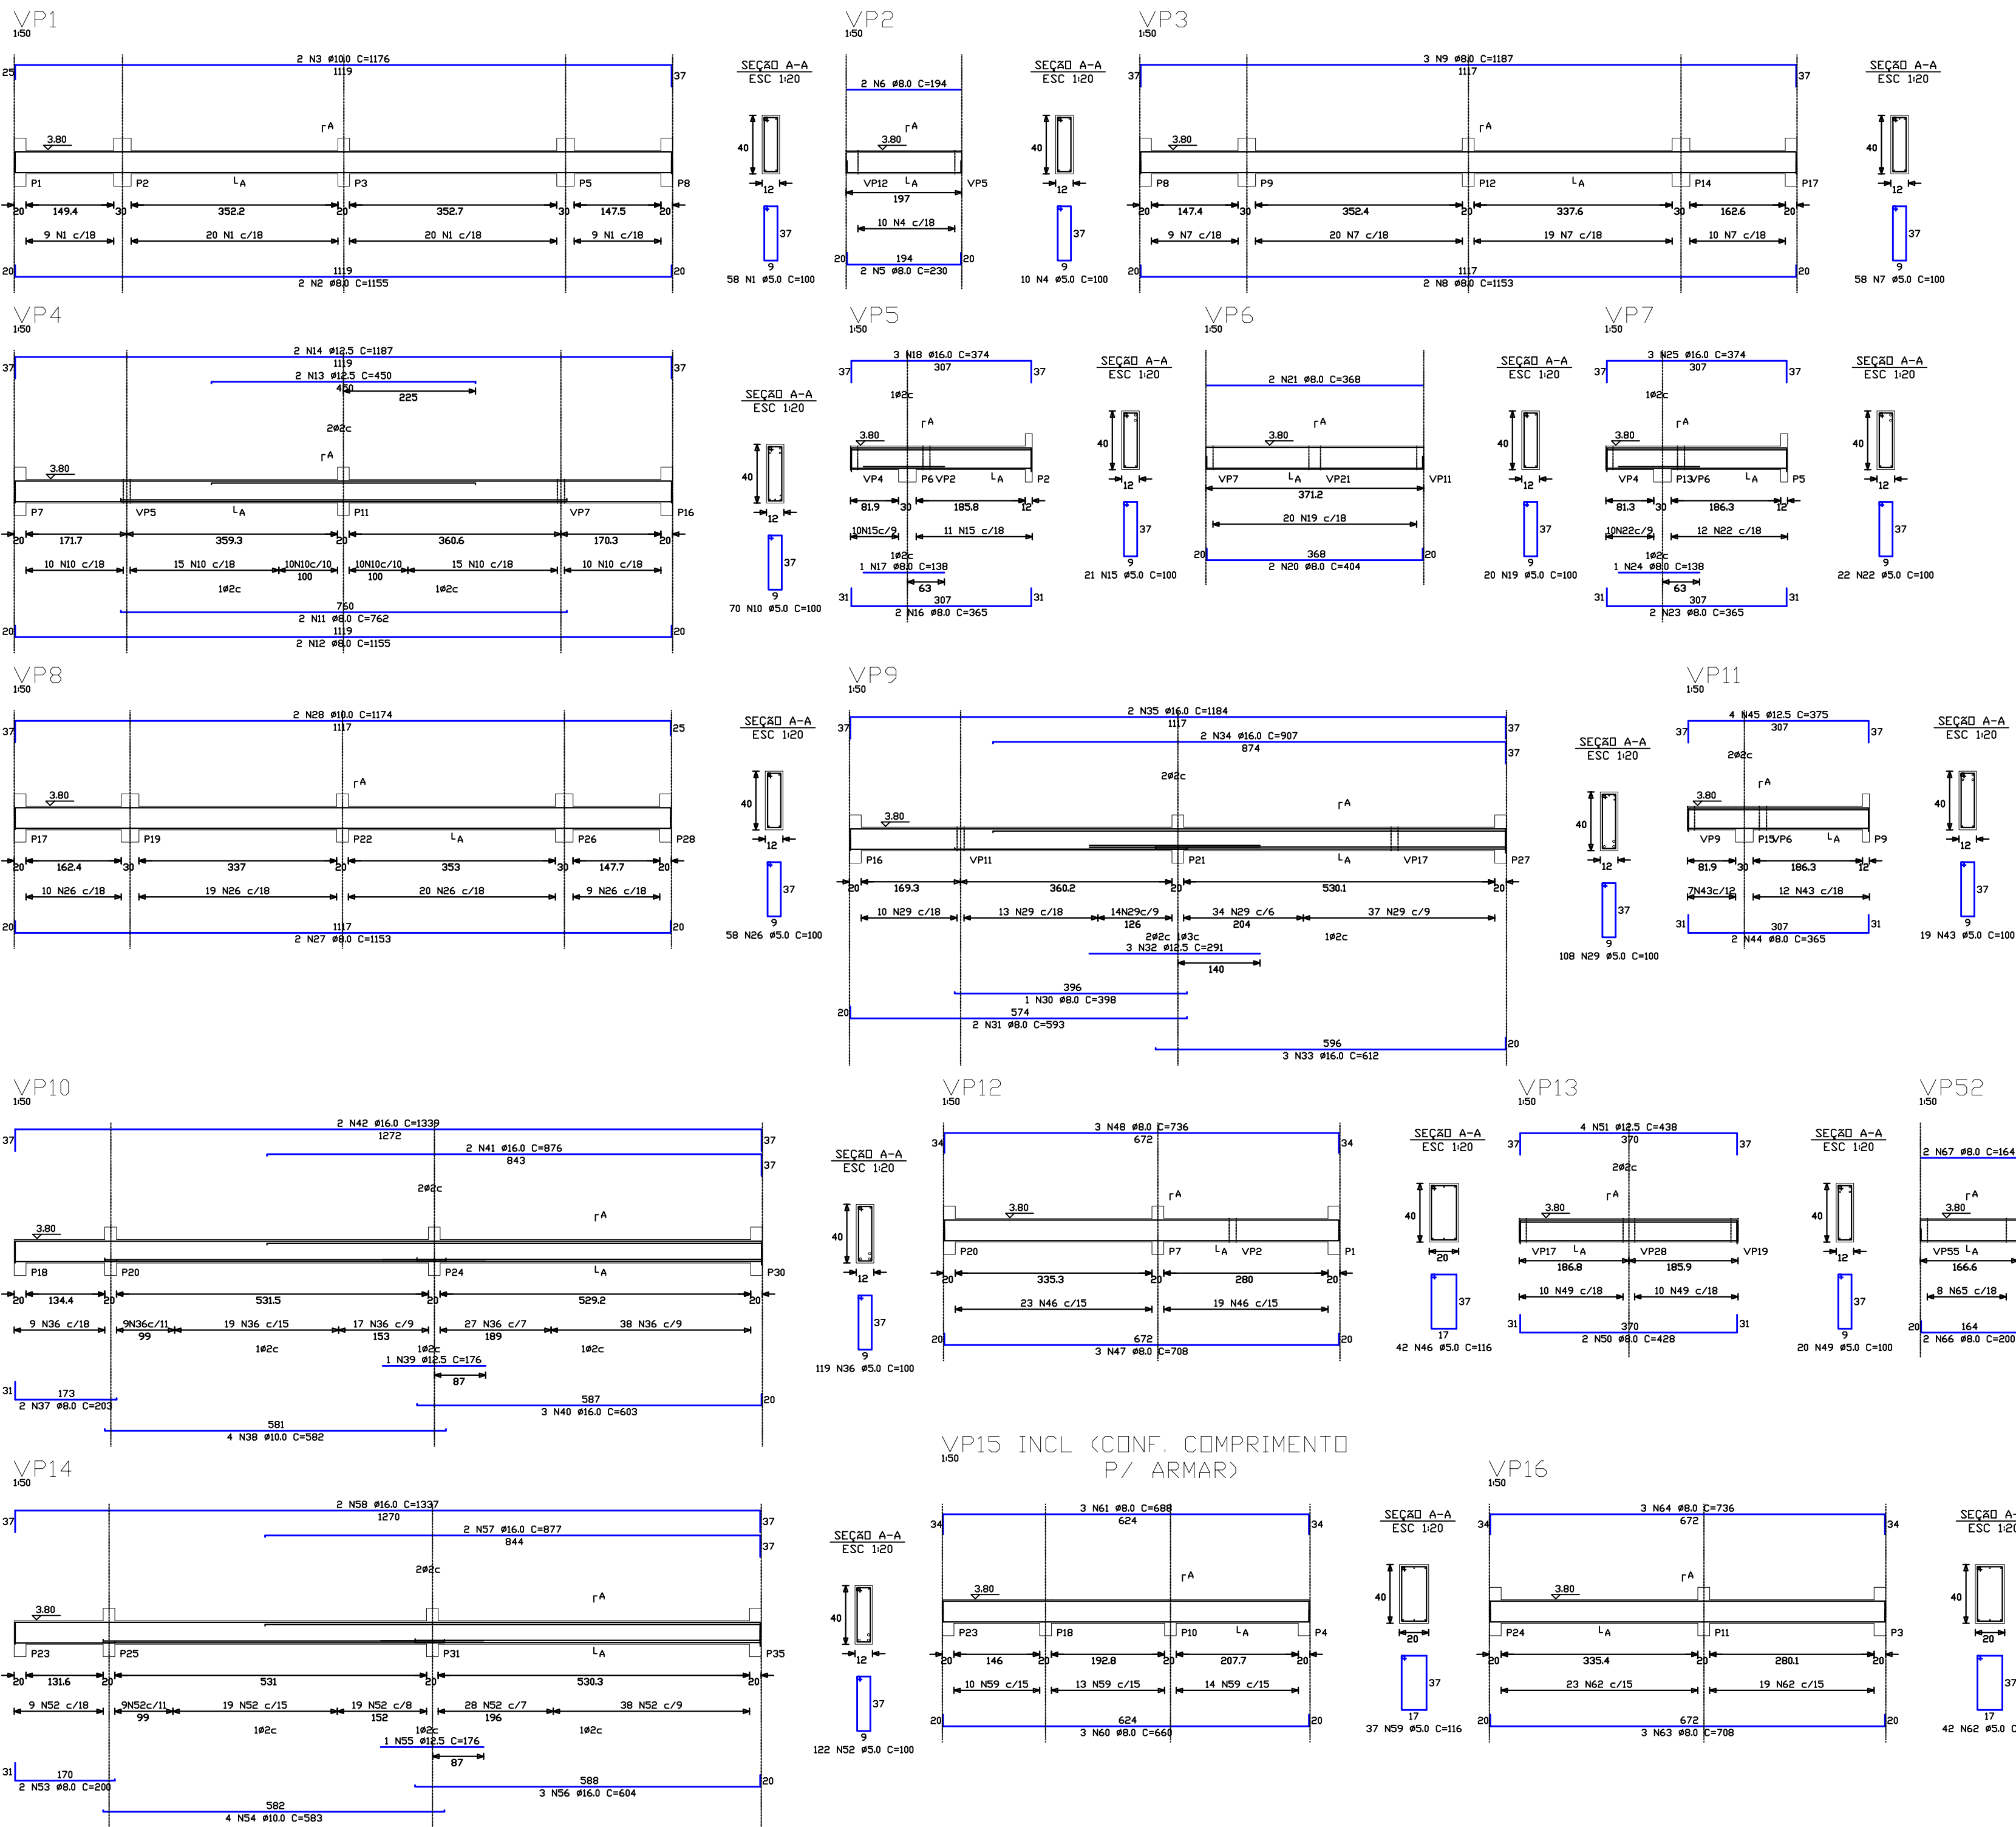

RELAÇÃO DO AÇO						
ELEMENTO	AÇO	N	DIAM	Q	UNIT	C.TOTAL
			(cm)		(cm)	

RESUMO DO AÇO				
AÇO	DIAM	C.TOTAL	PESO+0%	

Volume de concreto total = 6,47 m³
Área de forma total = 113,51 m²

PROJETO ESTRUTURAL		Fck=20MPa
TÍTULO :	LOCAL :	ESCALA INDICADA
CLIENTE :	ASSUNTO : ARMAÇÃO DAS VIGAS PISO	DIA
ENL. RESP. HEBERT CONCEIÇÃO FOM		DATA 12/2005
ENL. RESP. HEBERT CONCEIÇÃO FOM		DATA 12/2005

ESCRITÓRIO DE ENGENHARIA CIVIL		FOLHA Nº 1
PROJETOS - CÁLCULO - ADMINISTRAÇÃO		14/16
FONE/FAX : (14) 3 2 2 5 1 1 3 7 BARRAUS - SP		ENL. RESP.