


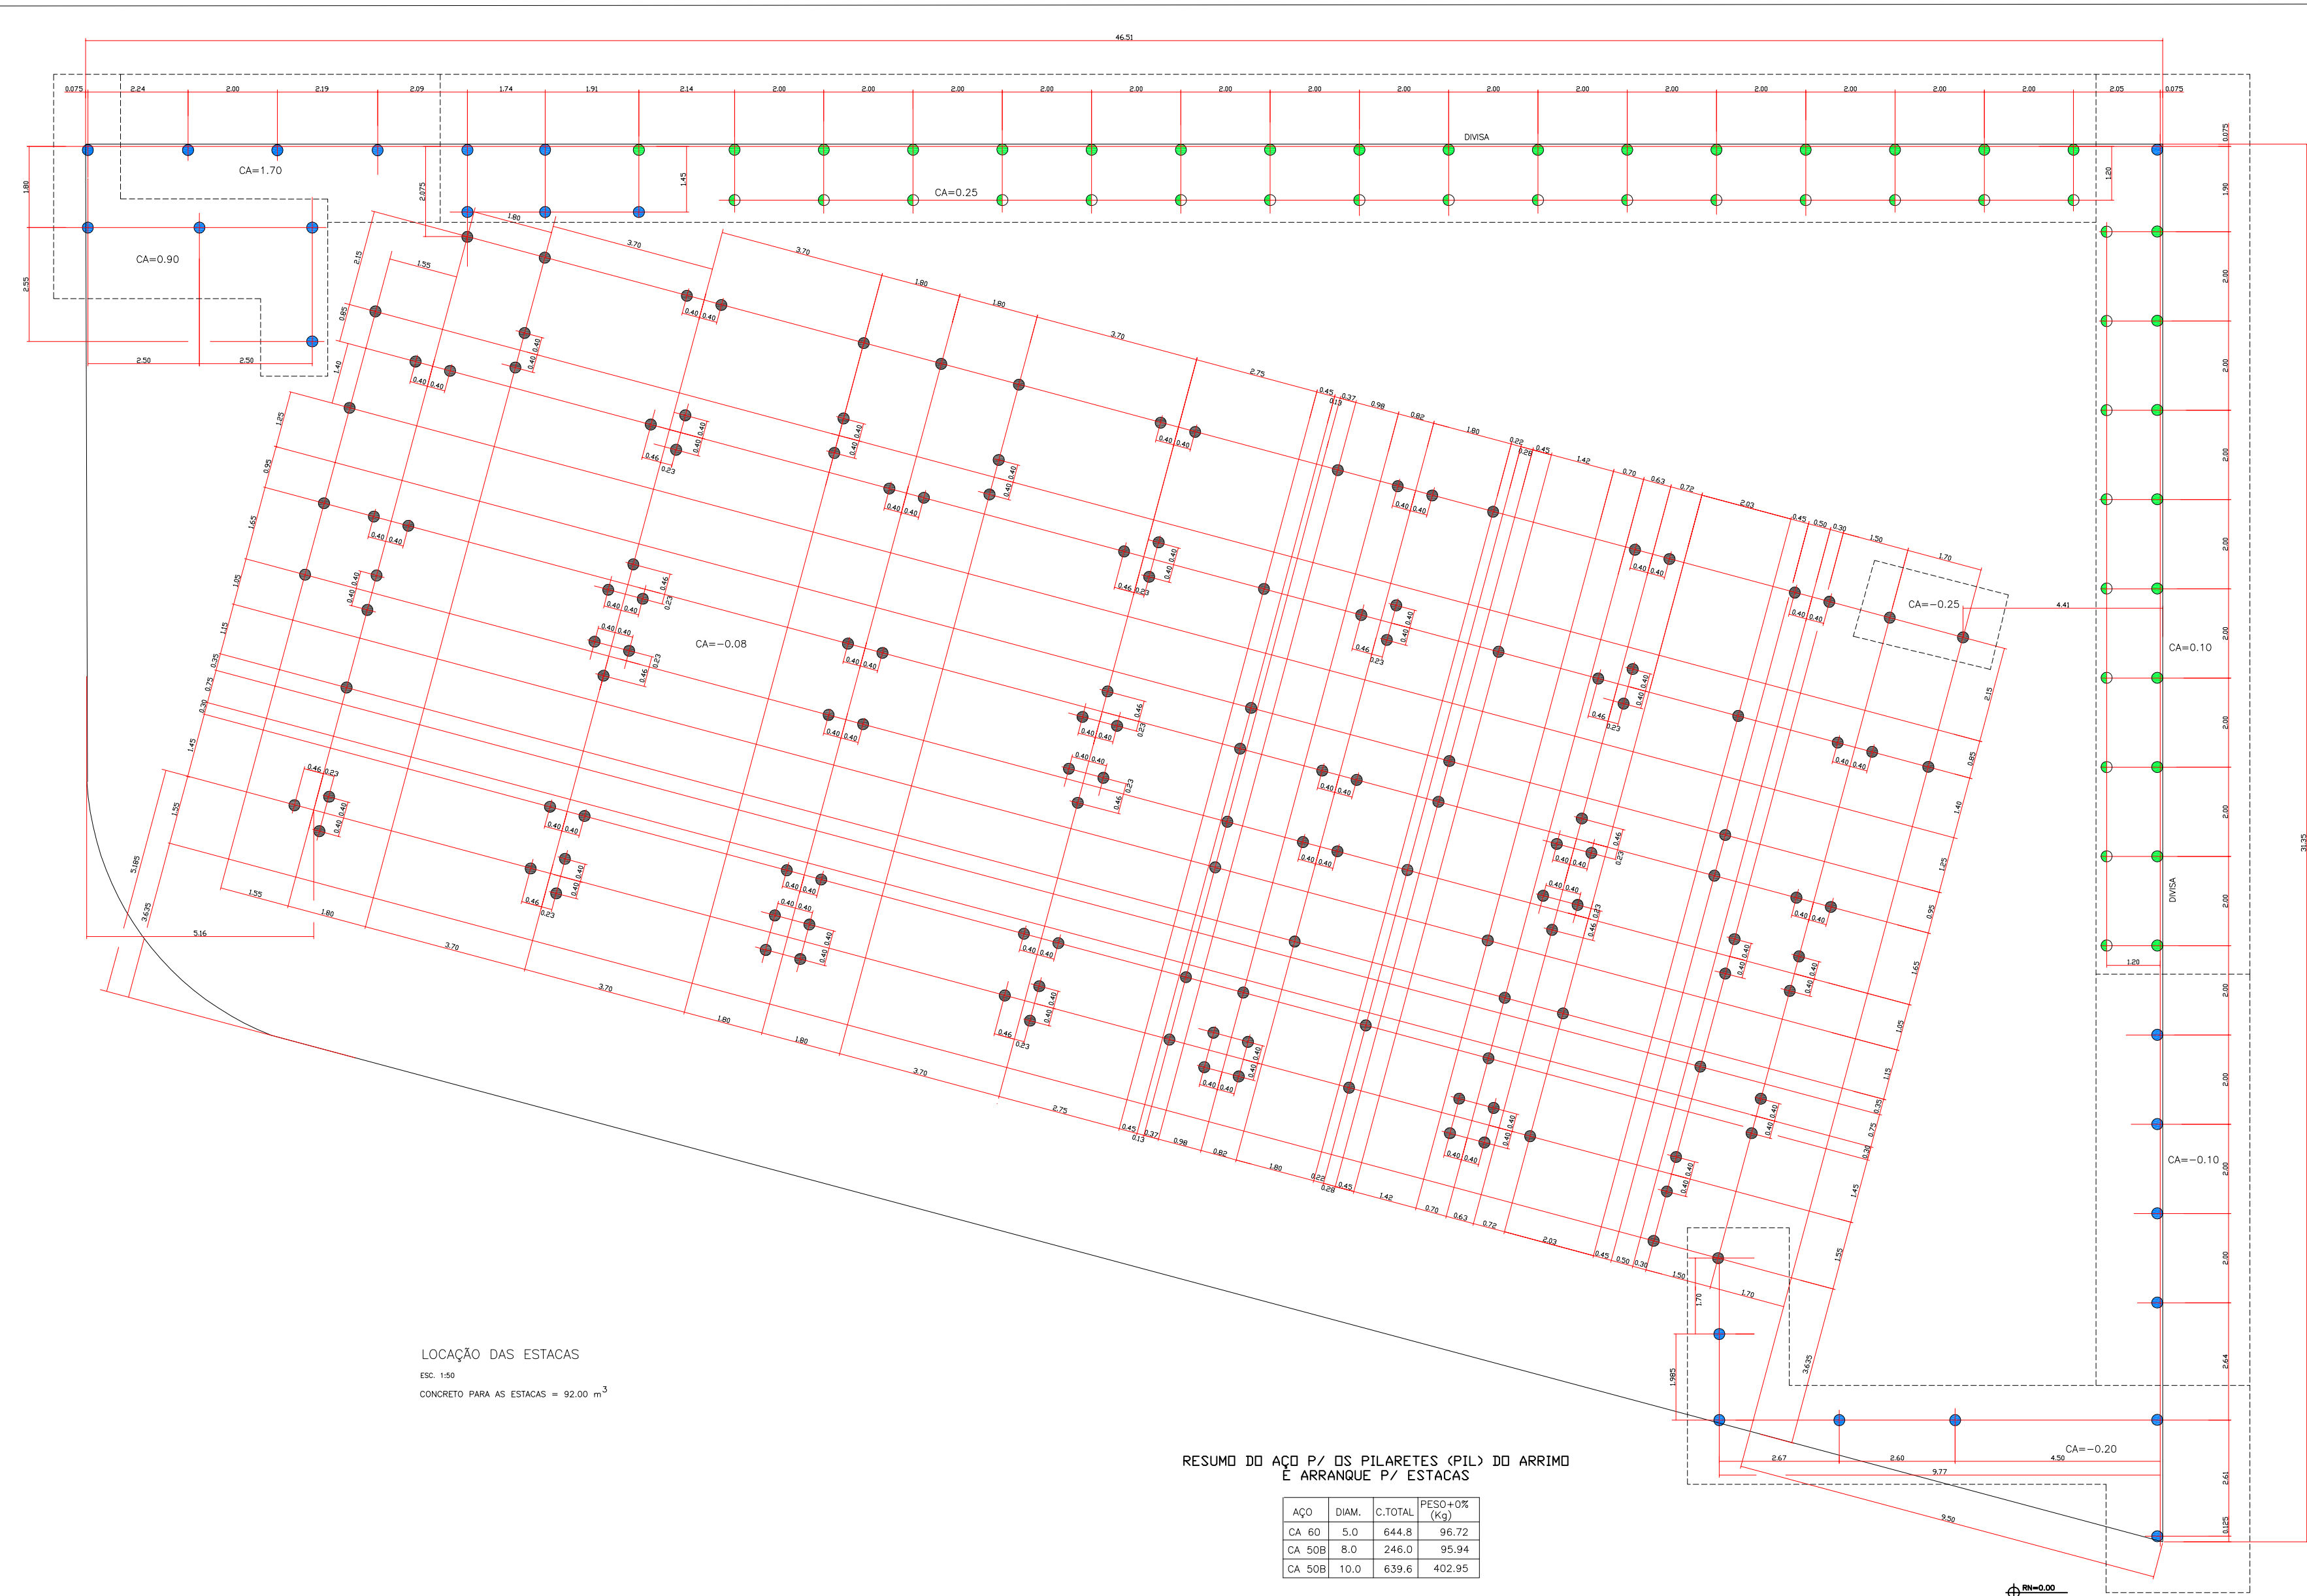

LOCAÇÃO DAS ESTACAS
ESC. 1/50
CONCRETO PARA AS ESTACAS = 92.00 m³

RESUMO DO AÇO P/ OS PILARETES (PIL) DO ARRIMO E ARRANQUE P/ ESTACAS



AÇO	DIAM.	C.TOTAL	PESO POR (Kg)
CA 60	5.0	644.8	96.72
CA 50B	8.0	246.0	95.94
CA 50B	10.0	639.6	402.95

CONVENÇÕES DAS ESTACAS
ESTACA TIPO APOIADA

- PROFUNDIDADE: $\beta=0.25$ m $F_{ck}=10.0$ MPa
- = 10.00 m QUANTIDADE 142 UN.
 - = 7.00 m QUANTIDADE 28 UN.
 - = 7.00 m QUANTIDADE 22 UN.
 - = 3.00 m QUANTIDADE 25 UN.

ARMAÇÃO P/ OS PILARETES DO ARRIMO SAINDO DA ESTACA

PIL7=PIL8=PIL9=PIL10=PIL11=PIL12=PIL13=PIL14=PIL15=
PIL16=PIL17=PIL18=PIL19=PIL20=PIL21=PIL22=PIL23=
PIL25=PIL26=PIL27=PIL28=PIL29=PIL30=PIL31=PIL32=PIL33

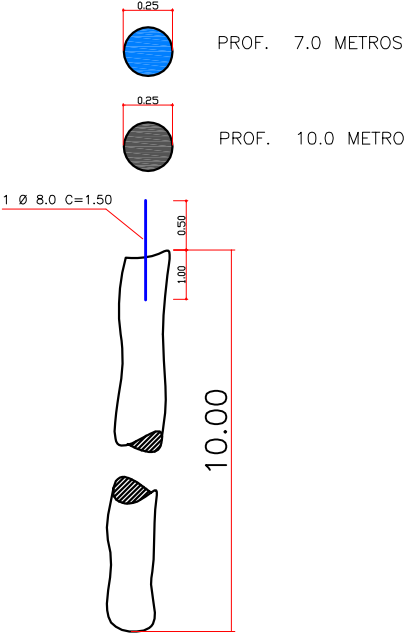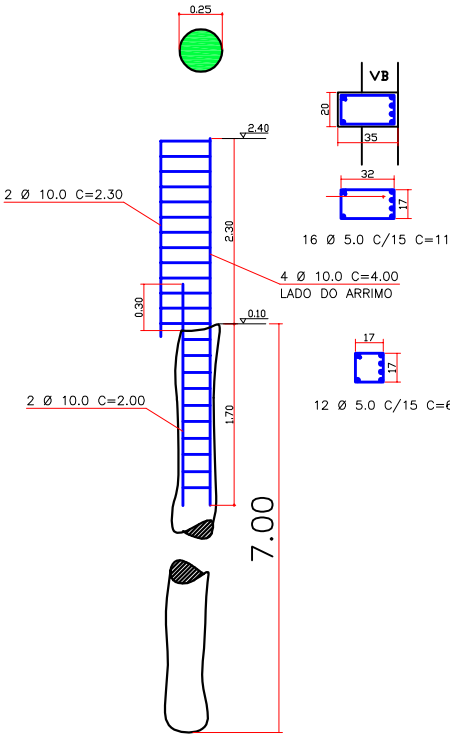

PROJETO ESTRUTURAL		Fck=20MPa
FECHA: 01/16	LOCAL: 01/16	FECHA: 01/16
ASSUNTO: LOCAÇÃO DAS ESTACAS		FECHA: 01/16
ESCRITÓRIO DE ENGENHARIA CIVIL		FOLHA Nº 01/16
FONTEFATILLO 1.2.2.2.1.3.7. BAURUP		FECHA: 01/16