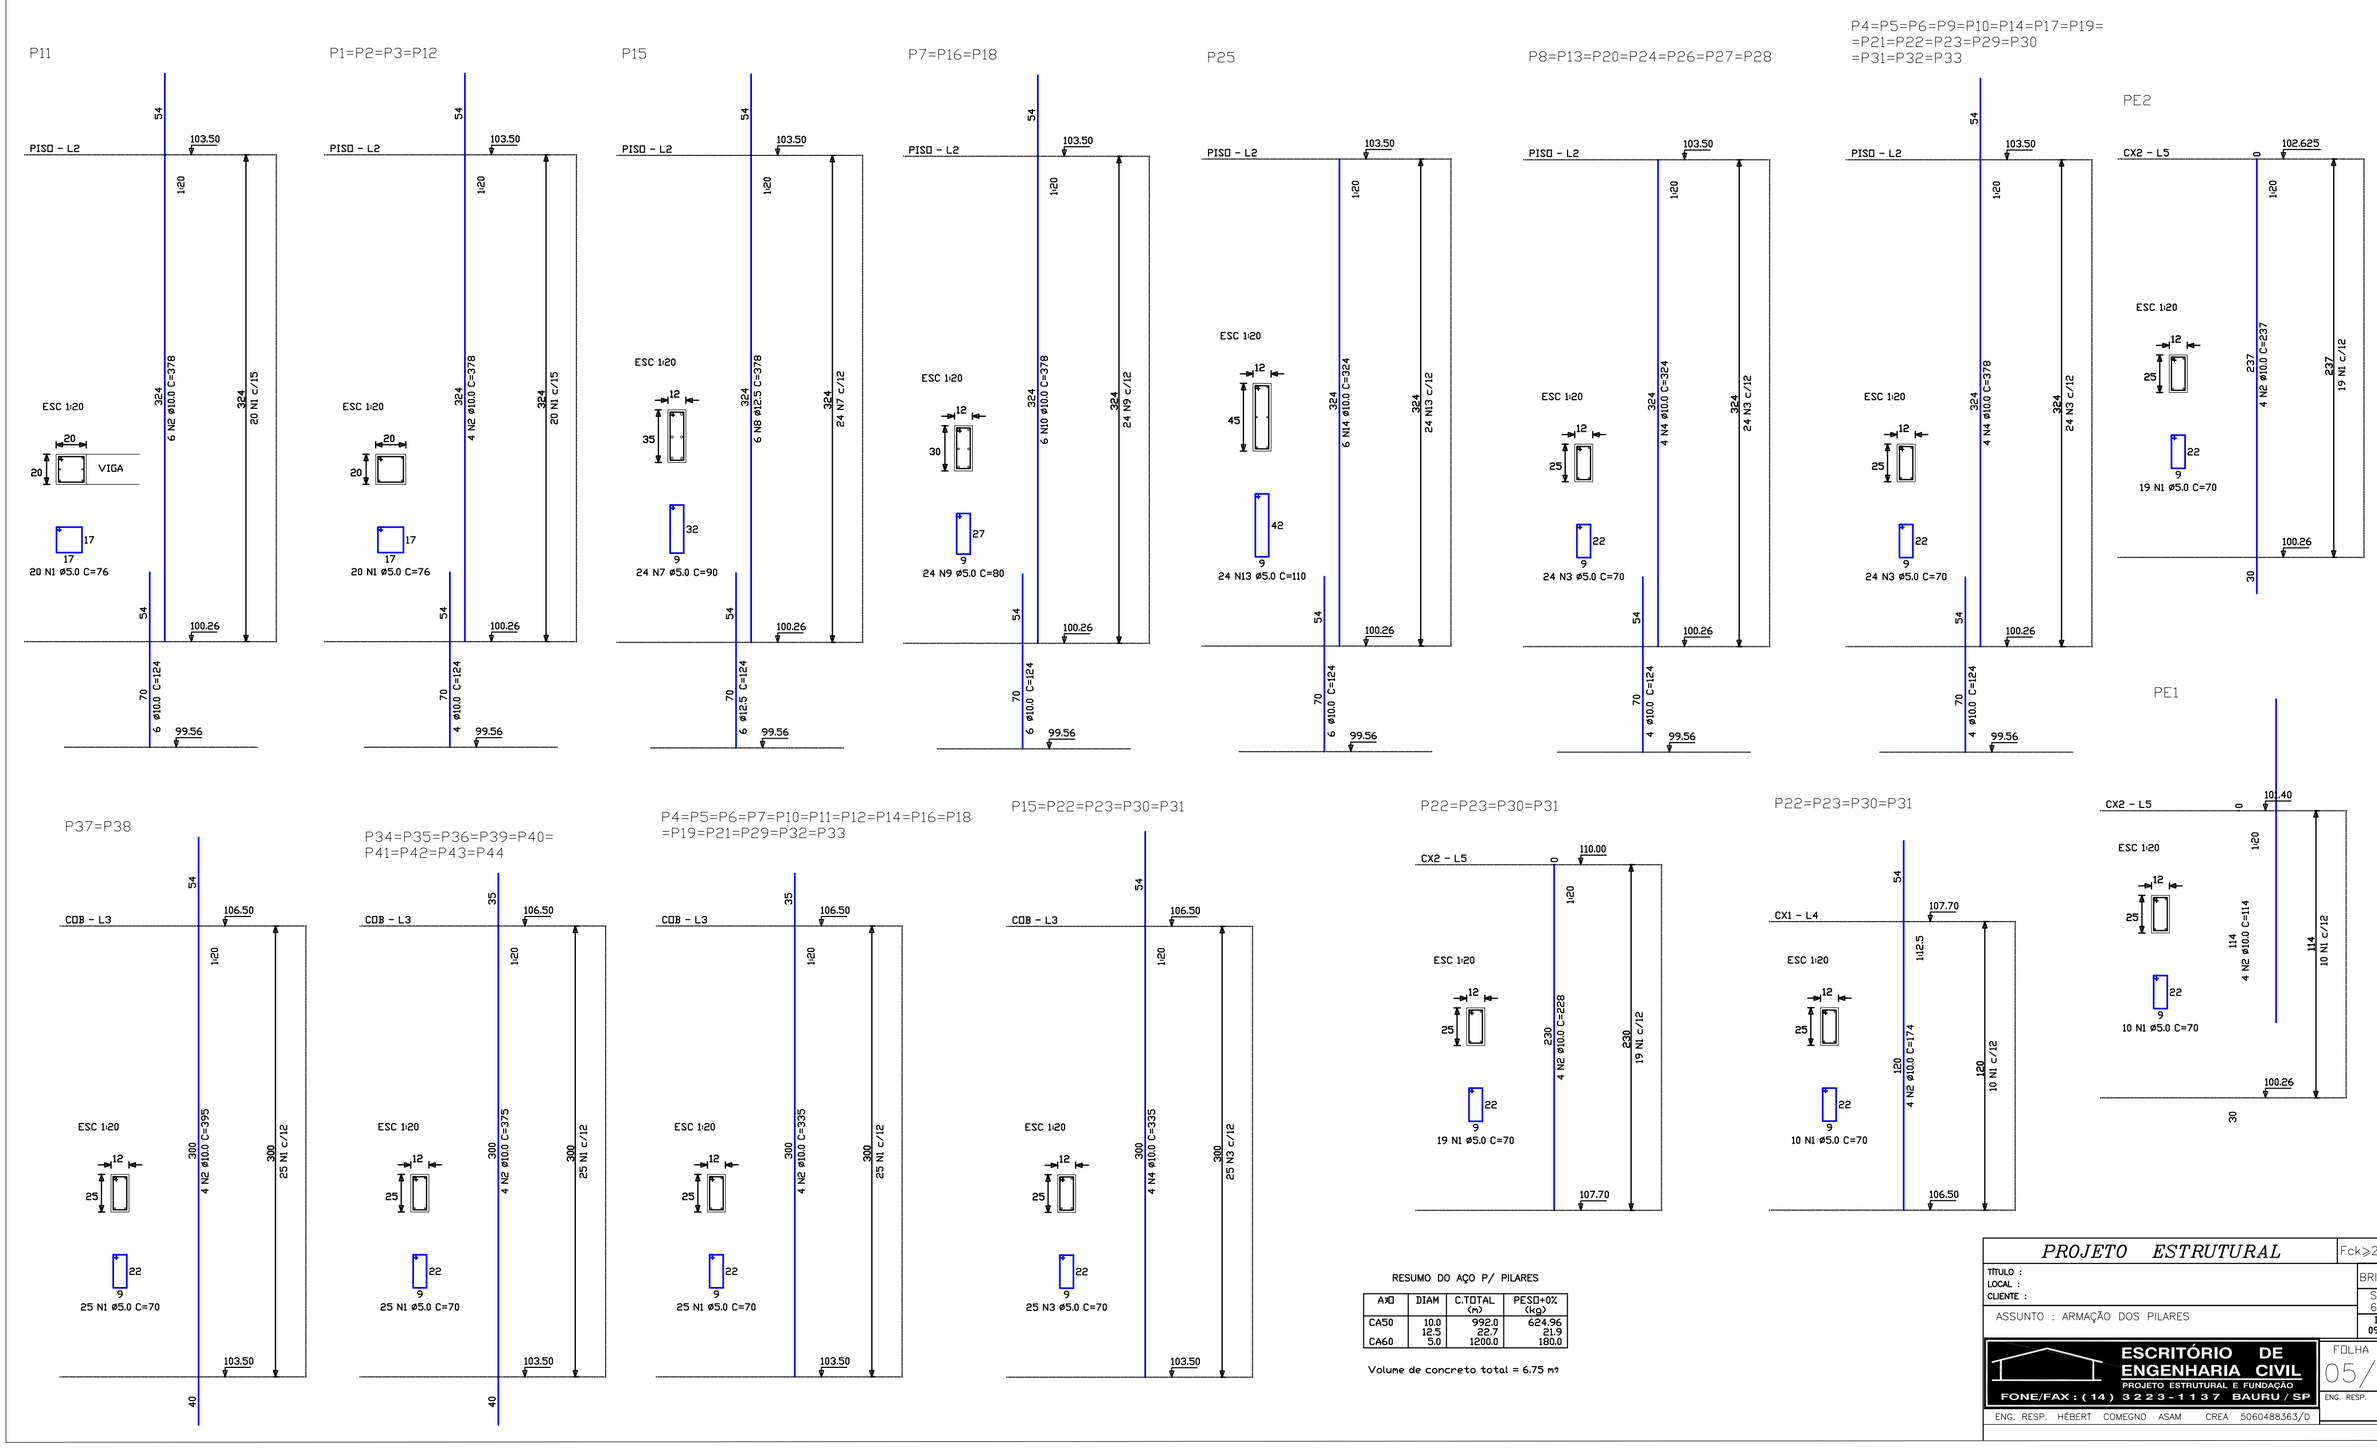

RESUMO DO AÇO P/ PILARES

AÇO	DIAM	C.TOTAL (m)	PESO+0% (kg)
CA50	10.0	992.0	624.96
	12.5	22.7	21.9
CA60	5.0	1200.0	180.0

Volume de concreto total = 6.75 m³

PROJETO ESTRUTURAL — Fck≥20MPa

TÍTULO :
LOCAL :
CLIENTE :

BRITA Nº1
SLUMP 6 ±1
DATA 09/2007

ASSUNTO : ARMAÇÃO DOS PILARES

ESCRITÓRIO DE ENGENHARIA CIVIL
PROJETO ESTRUTURAL E FUNDAÇÃO
FONE/FAX : (14) 3223-1137 BAURU / SP

FOLHA Nº : 05/10

ENG. RESP. HÉBERT COMEGNO ASAM CREA 5060488363/D

ENG. RESP.