


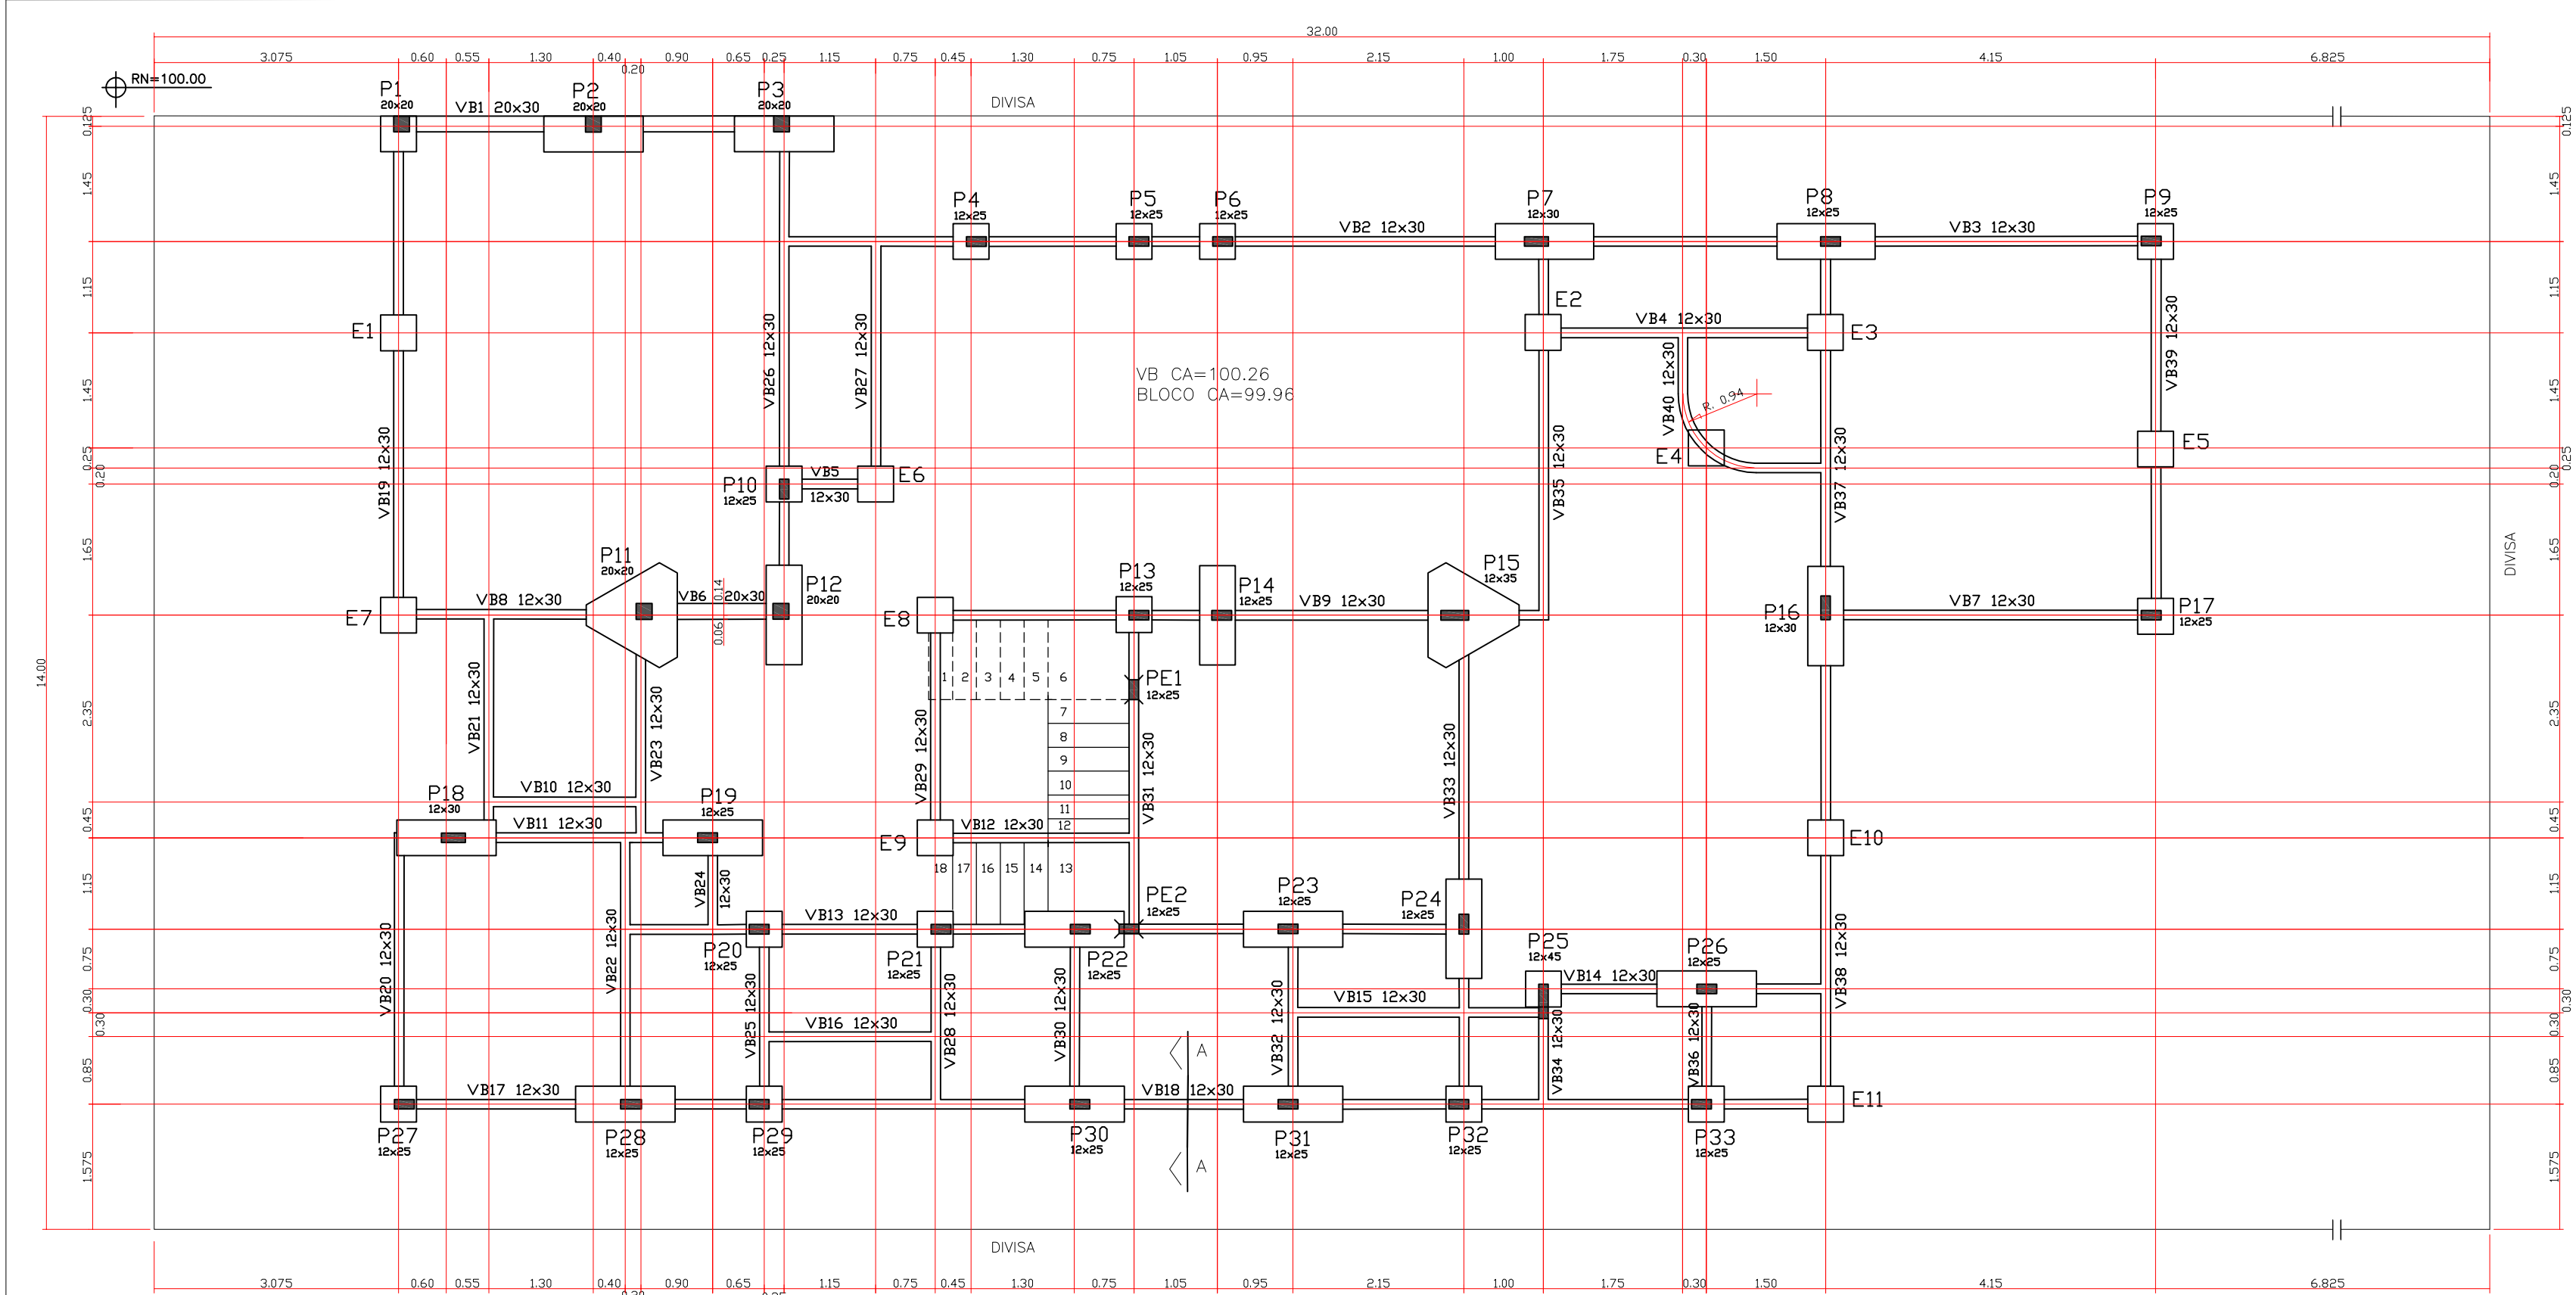


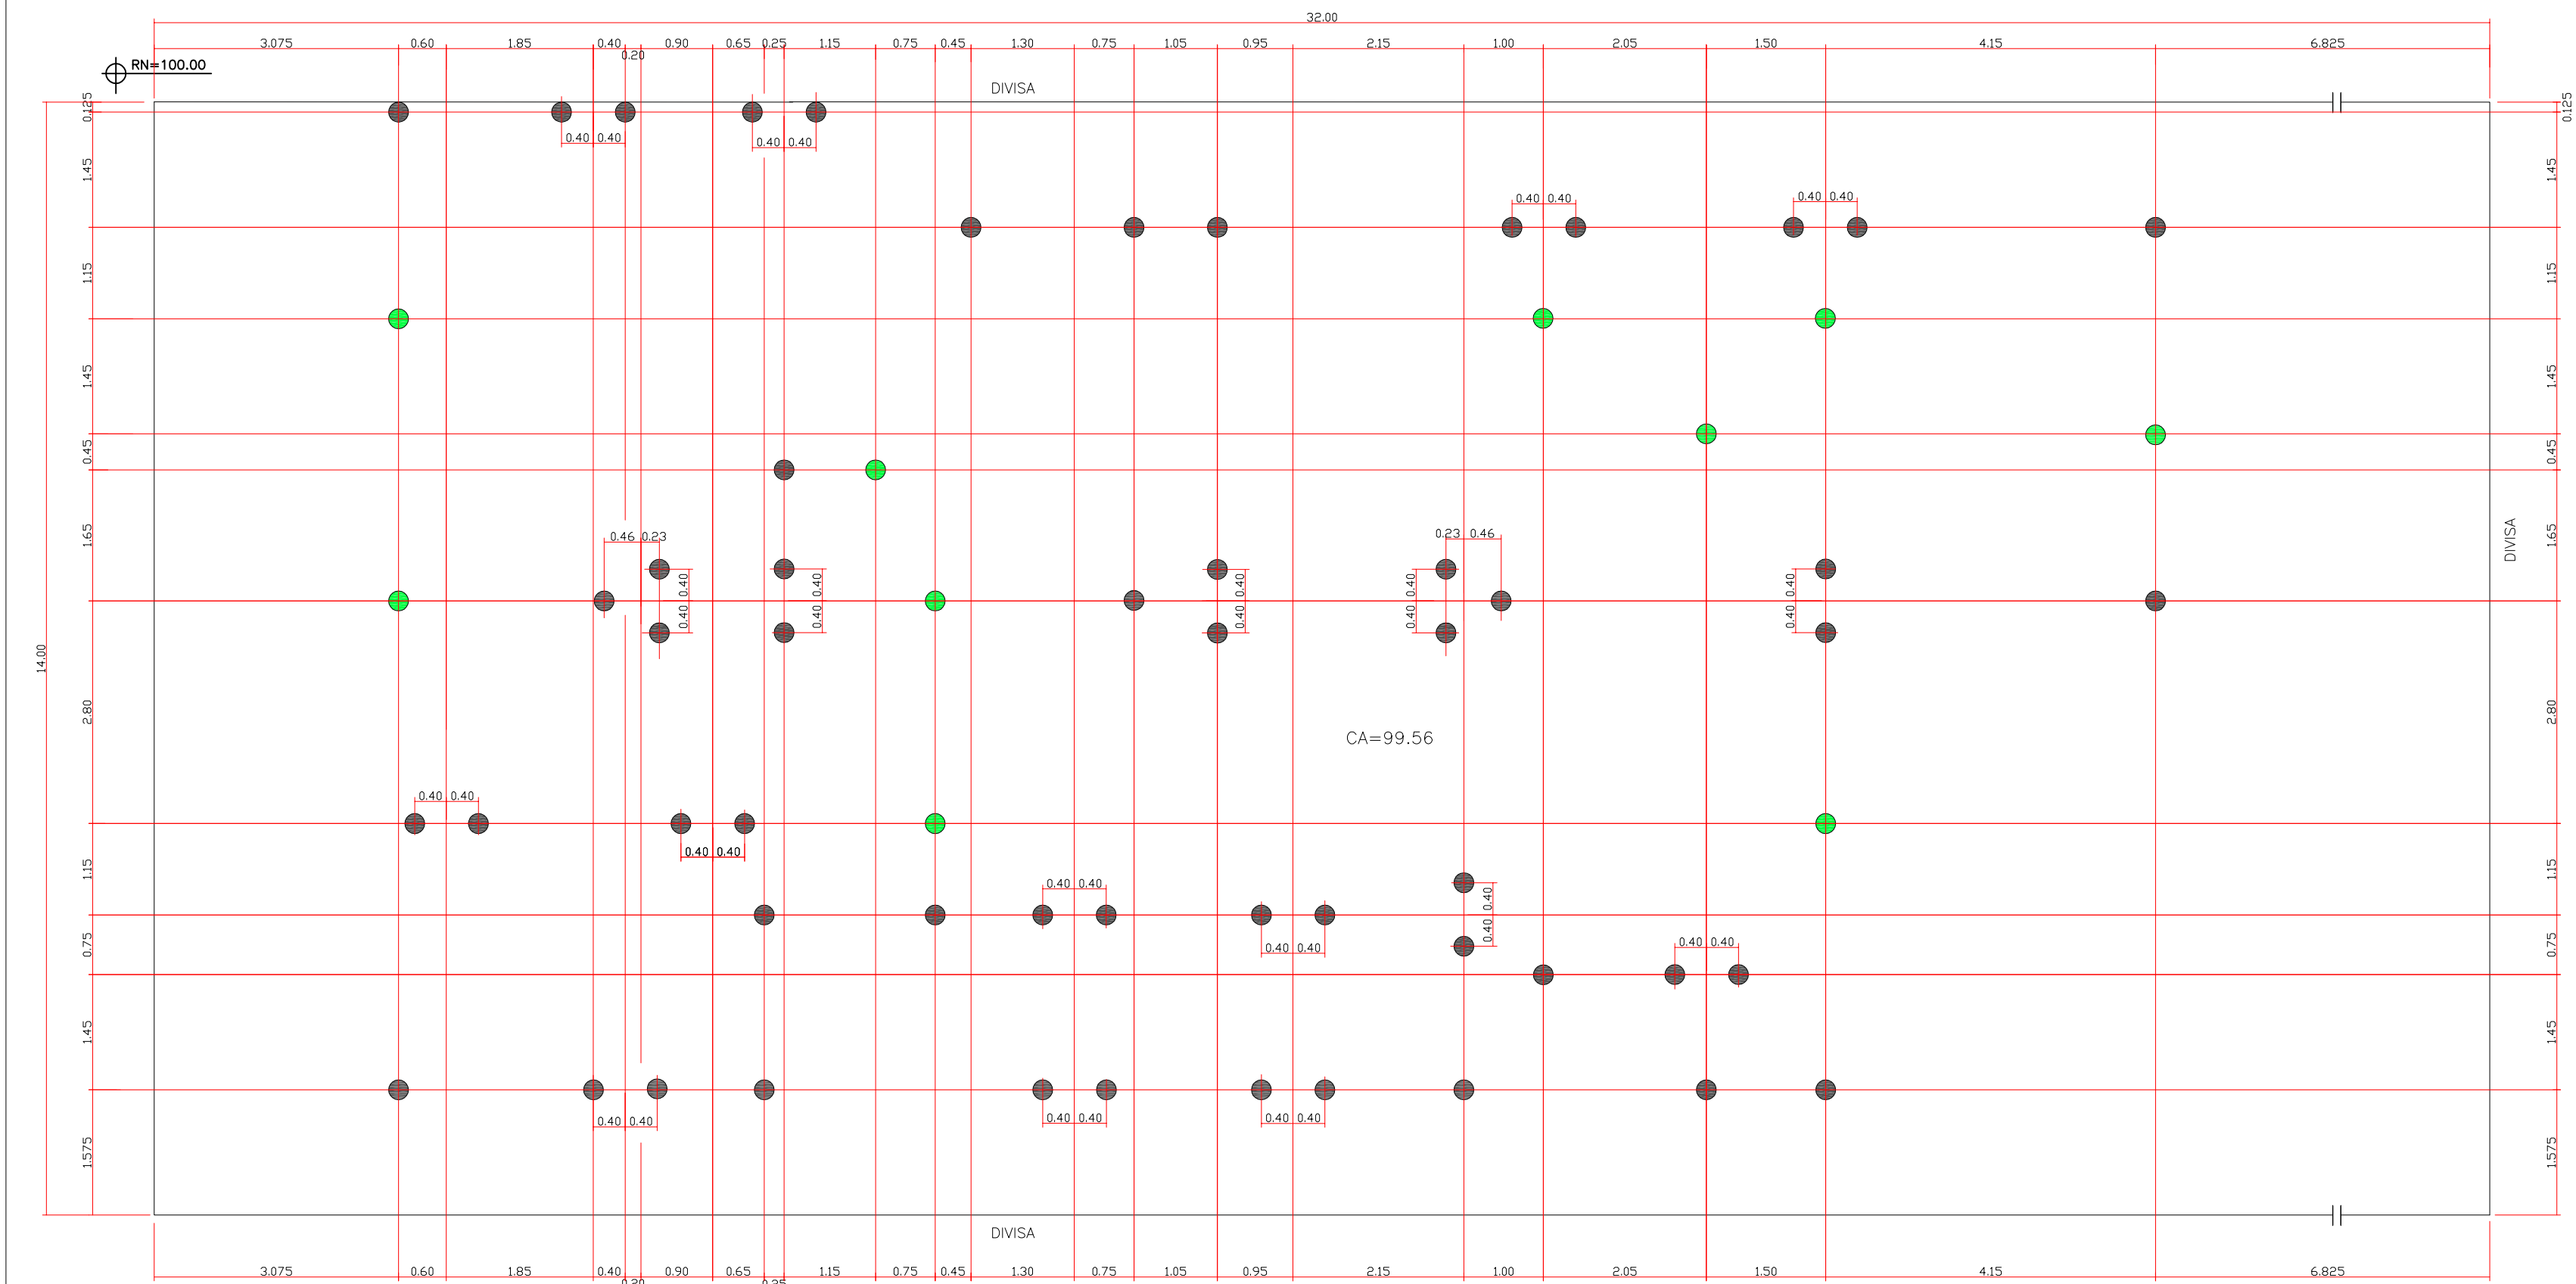

FORMA DAS VIGAS BALDRAME
ALVENARIA TIJOLO CERÂMICO VAZADO LARGURA =12 CM
CONCRETO PARA BLOCO E VIGA = 12.00 m³

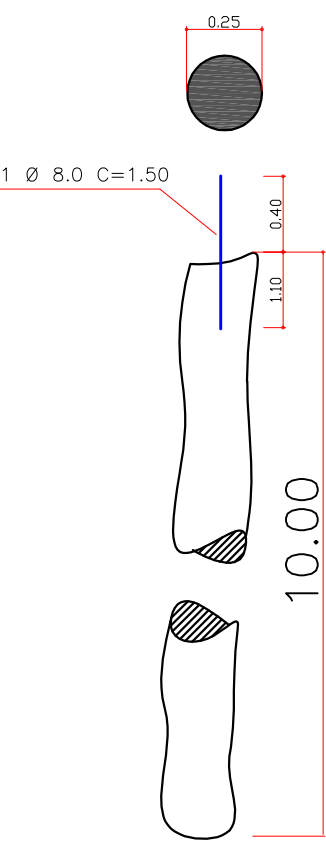

LOCAÇÃO DAS ESTACAS
CONCRETO PARA AS ESTACAS = 29.00 m³

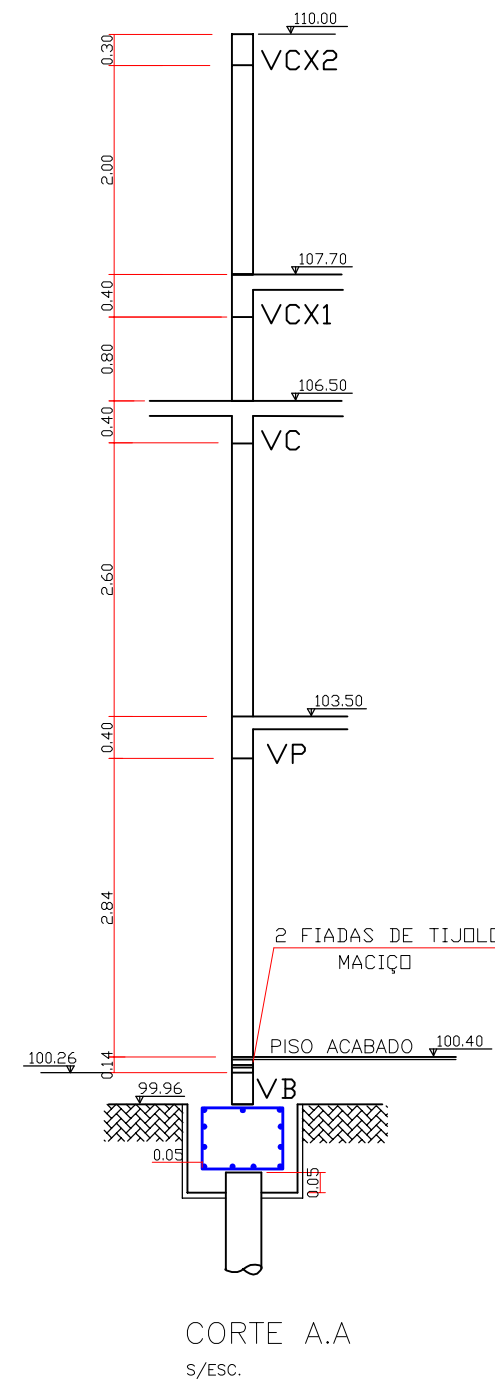

CONVENÇÕES DAS ESTACAS
ESTACA TIPO APOIADA

Ø=0,25 m Fck≥15,0 MPa
BRITA Nº 2 SLUMP 6 ± 1

PROFUNDIDADE:
= 10,00 m QUANTIDADE 54 UN.
= 5,00 m QUANTIDADE 10 UN.

RESUMO DO AÇO P/ ARRANQUE DAS ESTACAS

AÇO	DIAM.	C.TOTAL	PESO+0% (Kg)
CA 50	8.0	64.00	24,96

LEGENDA DOS PILARES

SEQUE
NASCE

PROJETO ESTRUTURAL

TÍTULO :
LOCAL :
CLIENTE :
ASSUNTO : LOCAÇÃO DAS ESTACAS E FORMA DAS V. BALDRAME

Fck≥20MPa

BRITA Nº1
SLUMP
6 ± 1
DATA
09/2007

ESCRITÓRIO DE ENGENHARIA CIVIL

PROJETO ESTRUTURAL E ARRANQUE

FONE/FAX : (14) 3 2 2 3 - 1 1 3 7 BAURUR / SP

FOLHA Nº 1
01/10

ENG. RESP. HEBERT COMENHO ASAM CREA 6060488363/D