


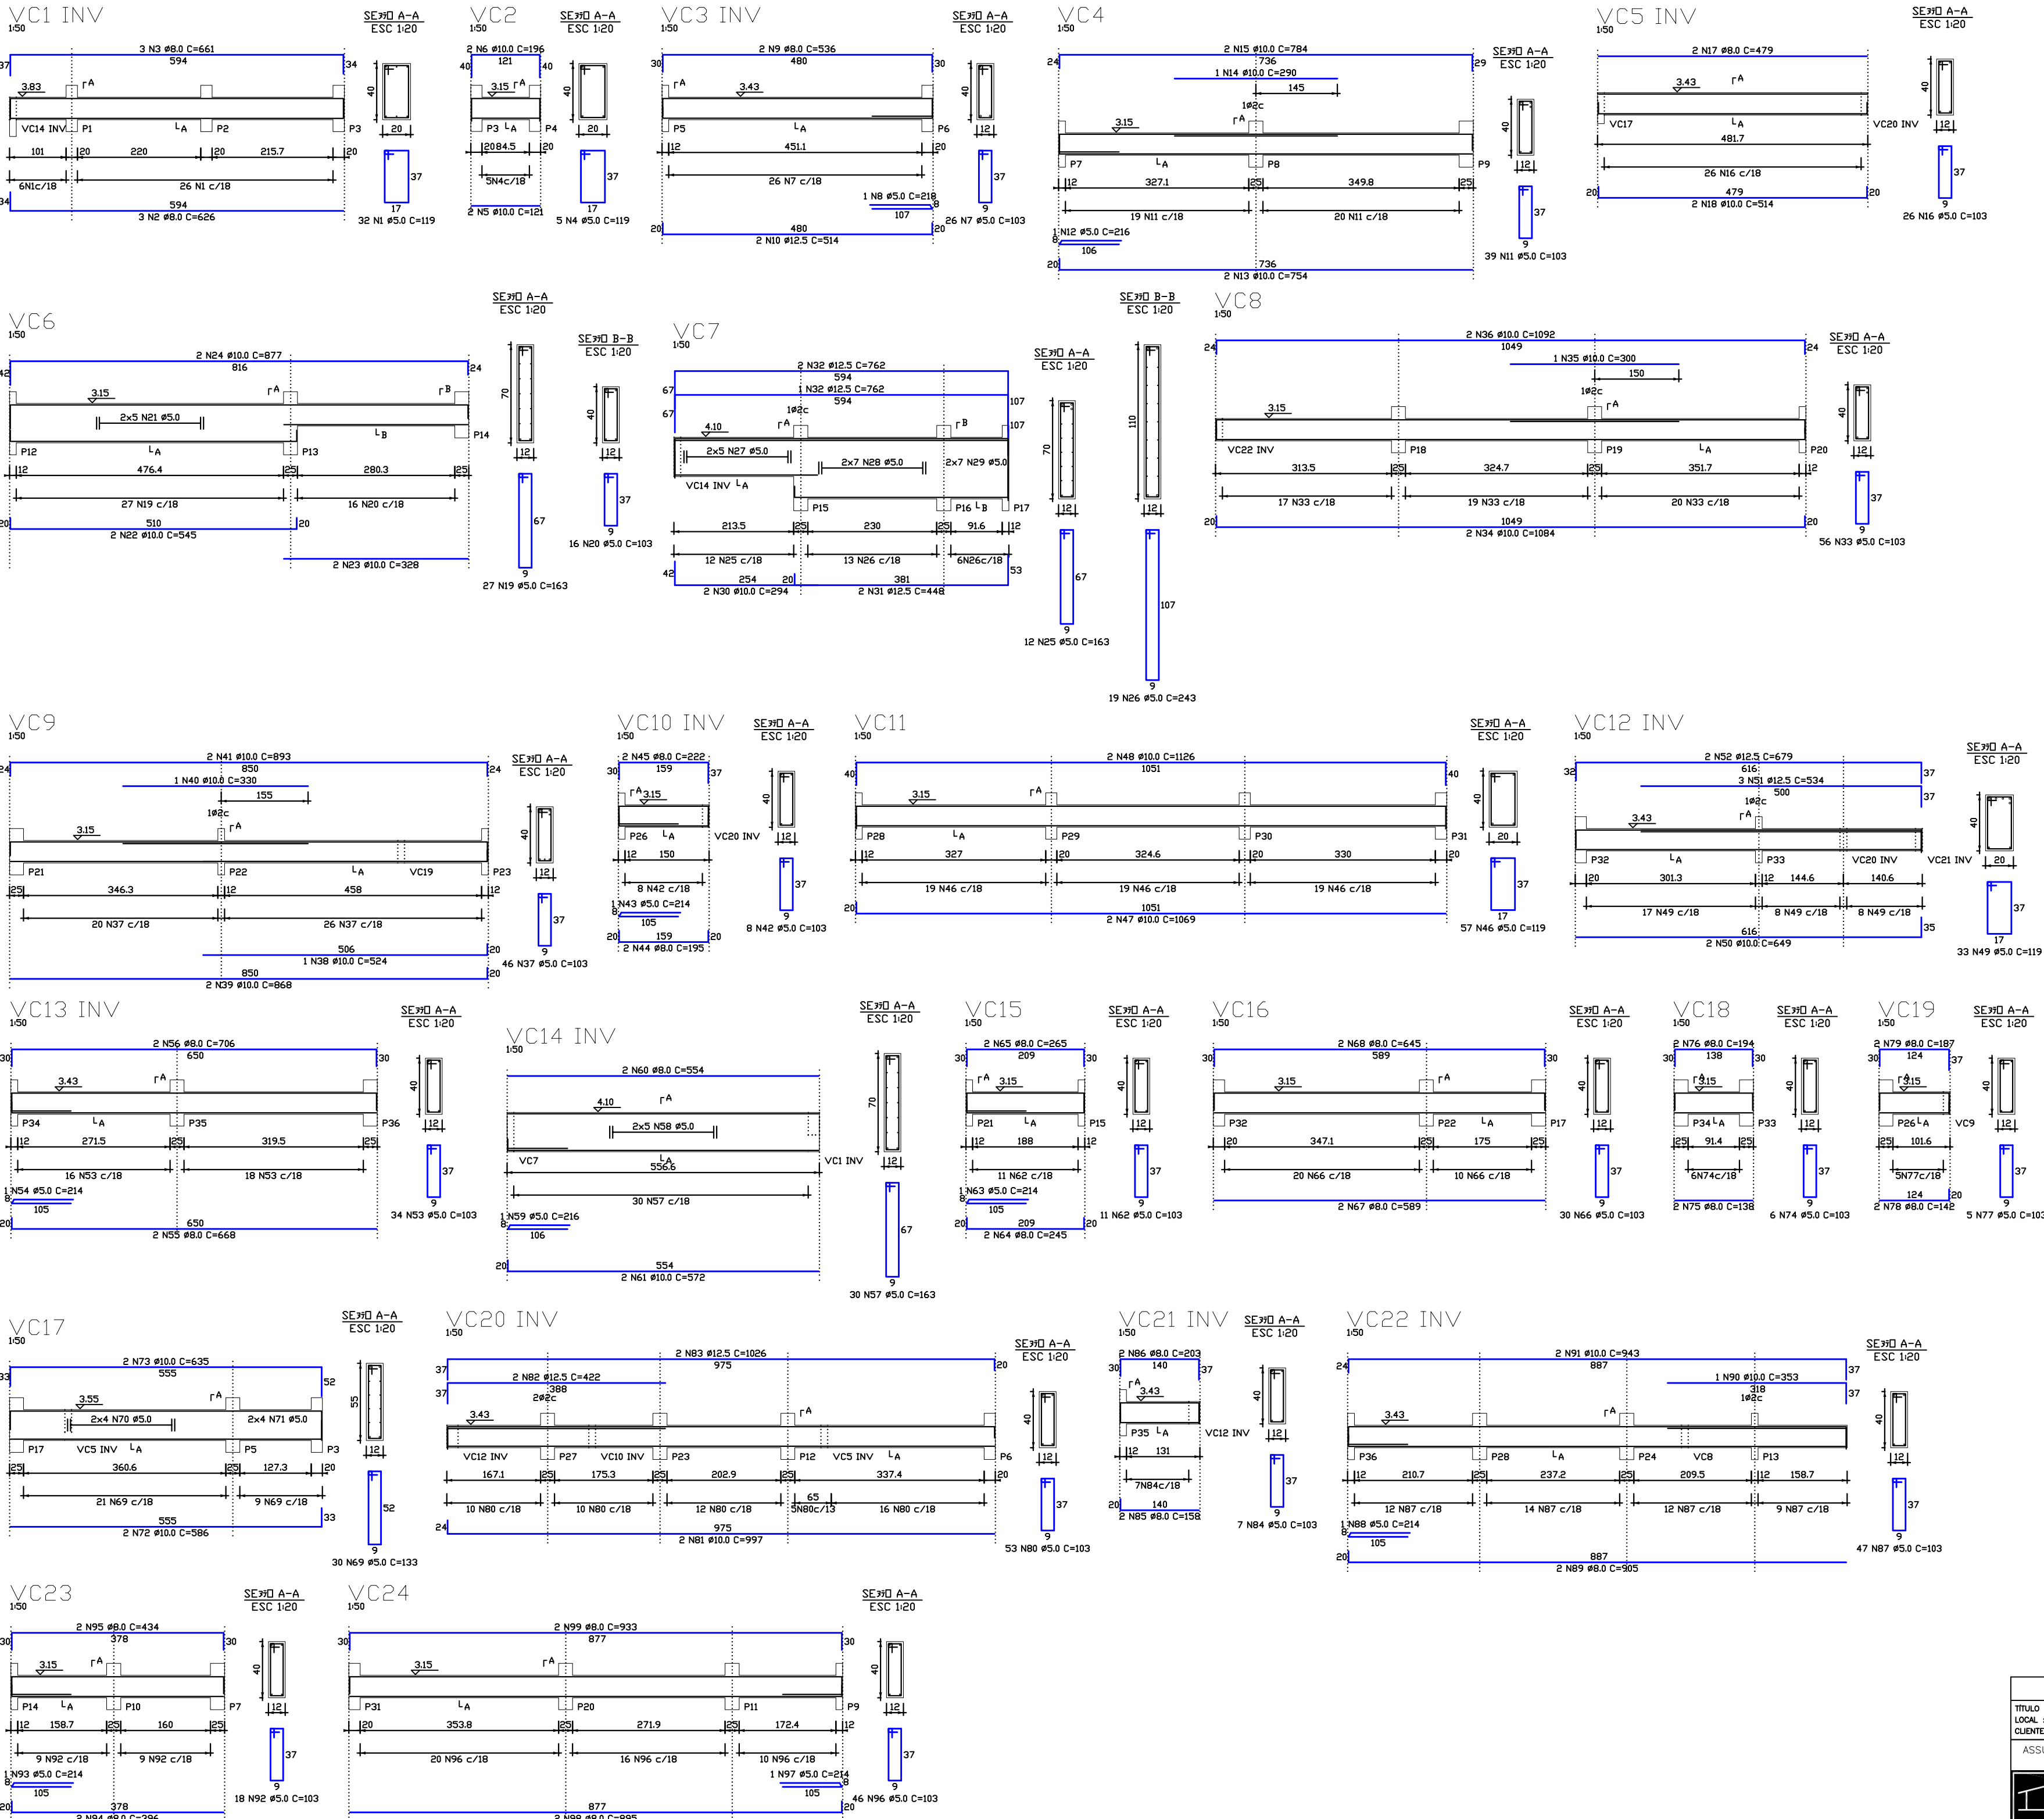



Vol. concreto total = 621 m³
Área de Forma total = 142.44 m²

PROJETO ESTRUTURAL

Feço20MPa

TÍTULO :
LOCAL :
CLIENTE :
ASSUNTO : ARMAÇÃO DAS VIGAS DE COBERTURA 1

BRITA N1
SLUMP
E 11
DATA
06/06

ESCRITÓRIO DE
ENGENHARIA DE
CIVIL

ESTRUTURA DE CONCRETO E FUNDAÇÃO

TEL: (14) 3222-1192 SAURUB/SR

ENG. RESP. HENRIQUE CORREIA ASSAM CREA 5084833/12

FOLHA Nº 11

06/06

C:\wampserver\www\projetoestruturalbauru\fontes\prj06\ARMAÇÃO_V.COB.1 6-6.dwg, 2012-09-08 10:09, CutePDF Writer.pc3