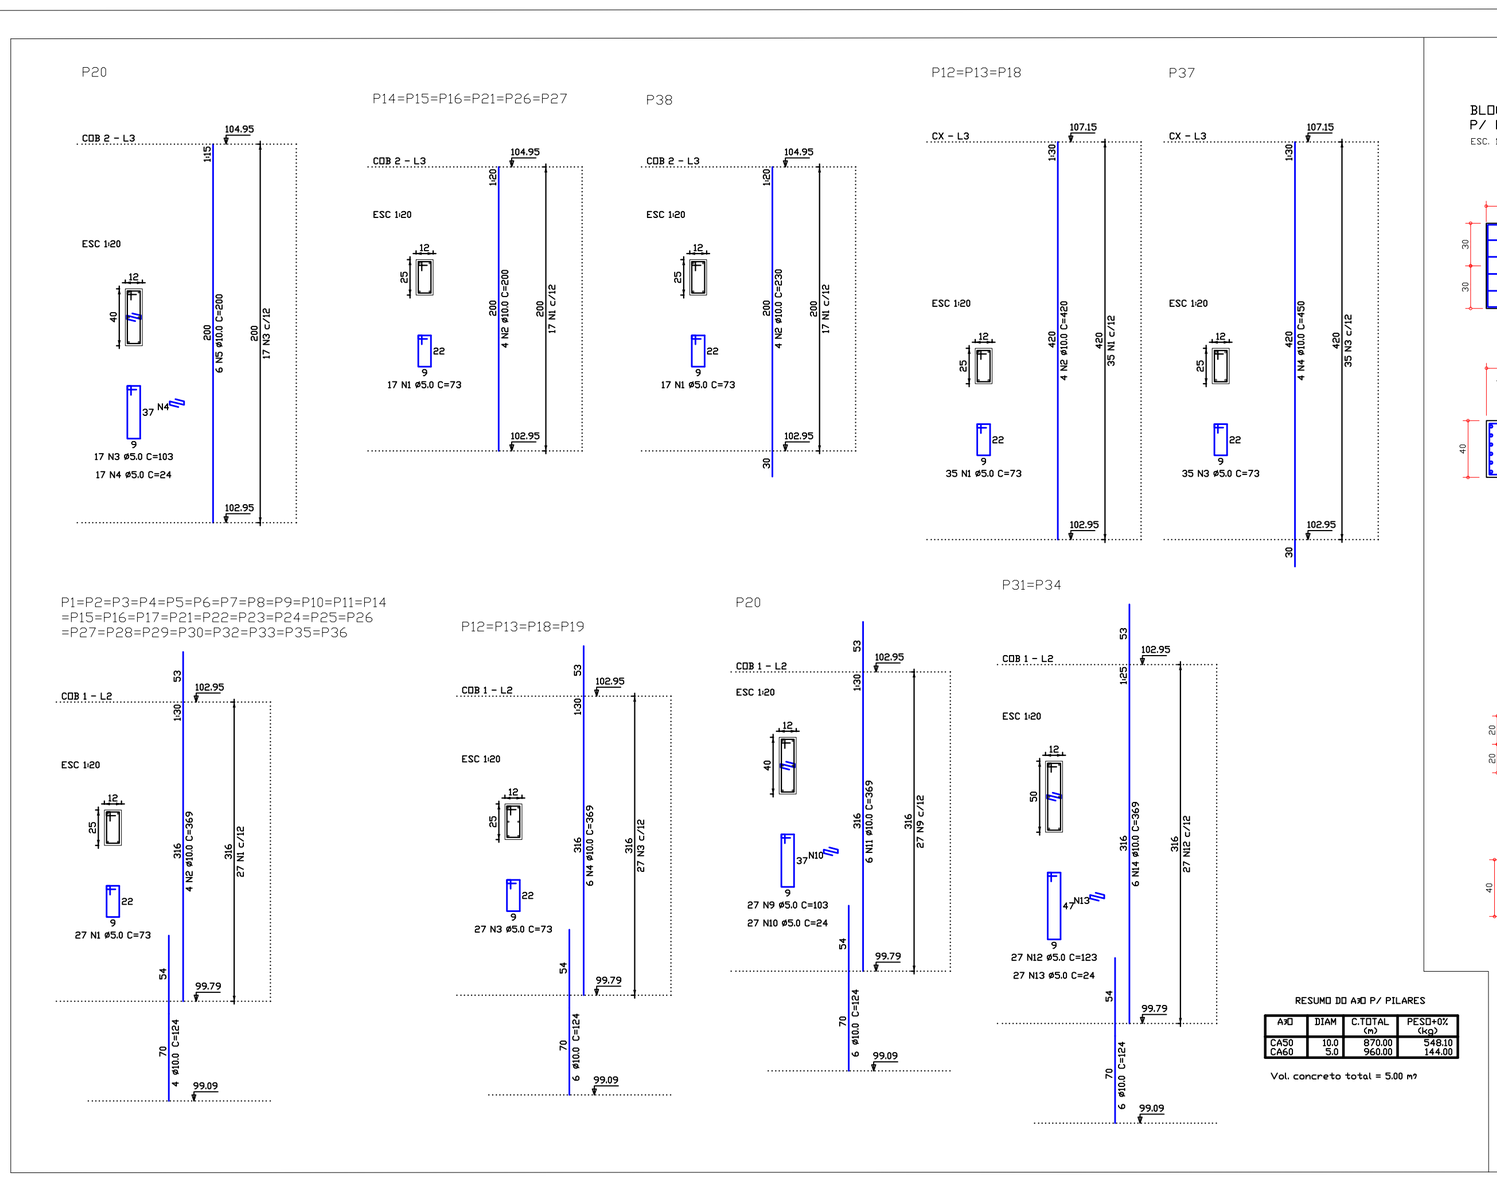

RESUMO DO AÇO P/ PILARES

AÇO	DIAM	C.TOTAL (m)	PESO+0% (kg)
CA50	10.0	870.00	548.10
CA60	5.0	960.00	144.00

Vol. concreto total = 5.00 m³

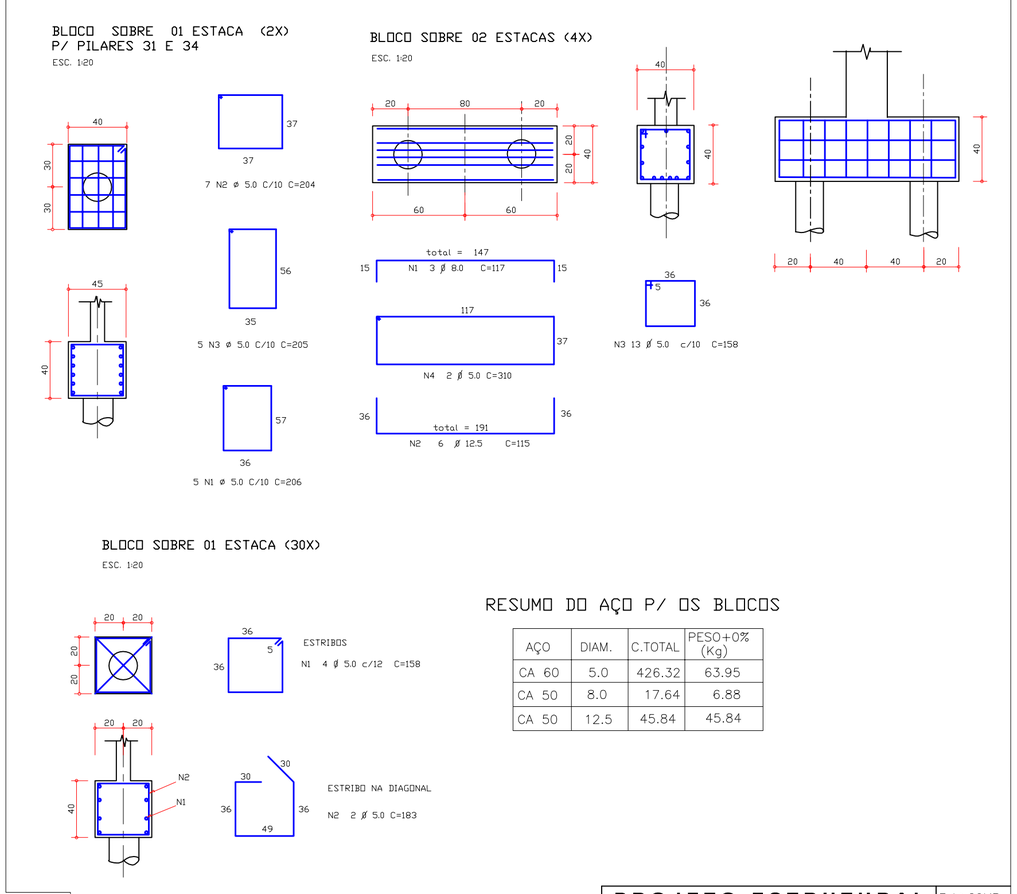

RESUMO DO AÇO P/ OS BLOCOS

AÇO	DIAM.	C.TOTAL	PESO+0% (Kg)
CA 60	5.0	426.32	63.95
CA 50	8.0	17.64	6.88
CA 50	12.5	45.84	45.84

PROJETO ESTRUTURAL Fck≥20MPa

TÍTULO :
LOCAL :
CLIENTE :

ASSUNTO : ARMAÇÃO DOS PILARES E BLOCO

BRITA Nº1
SLUMP 6 ±1
DATA 11/2011

ESCRITÓRIO DE ENGENHARIA CIVIL
ESTRUTURA DE CONCRETO E FUNDAÇÃO
TEL: (14) 3223-1137 BAURU / SP

FOLHA Nº : 03/06

ENG. RESP.

ENGº. HÉBERT COMEGNO ASAM CREA 5060488363/D
PÓS GRADUADO EM ENGENHARIA DE ESTRUTURAS