

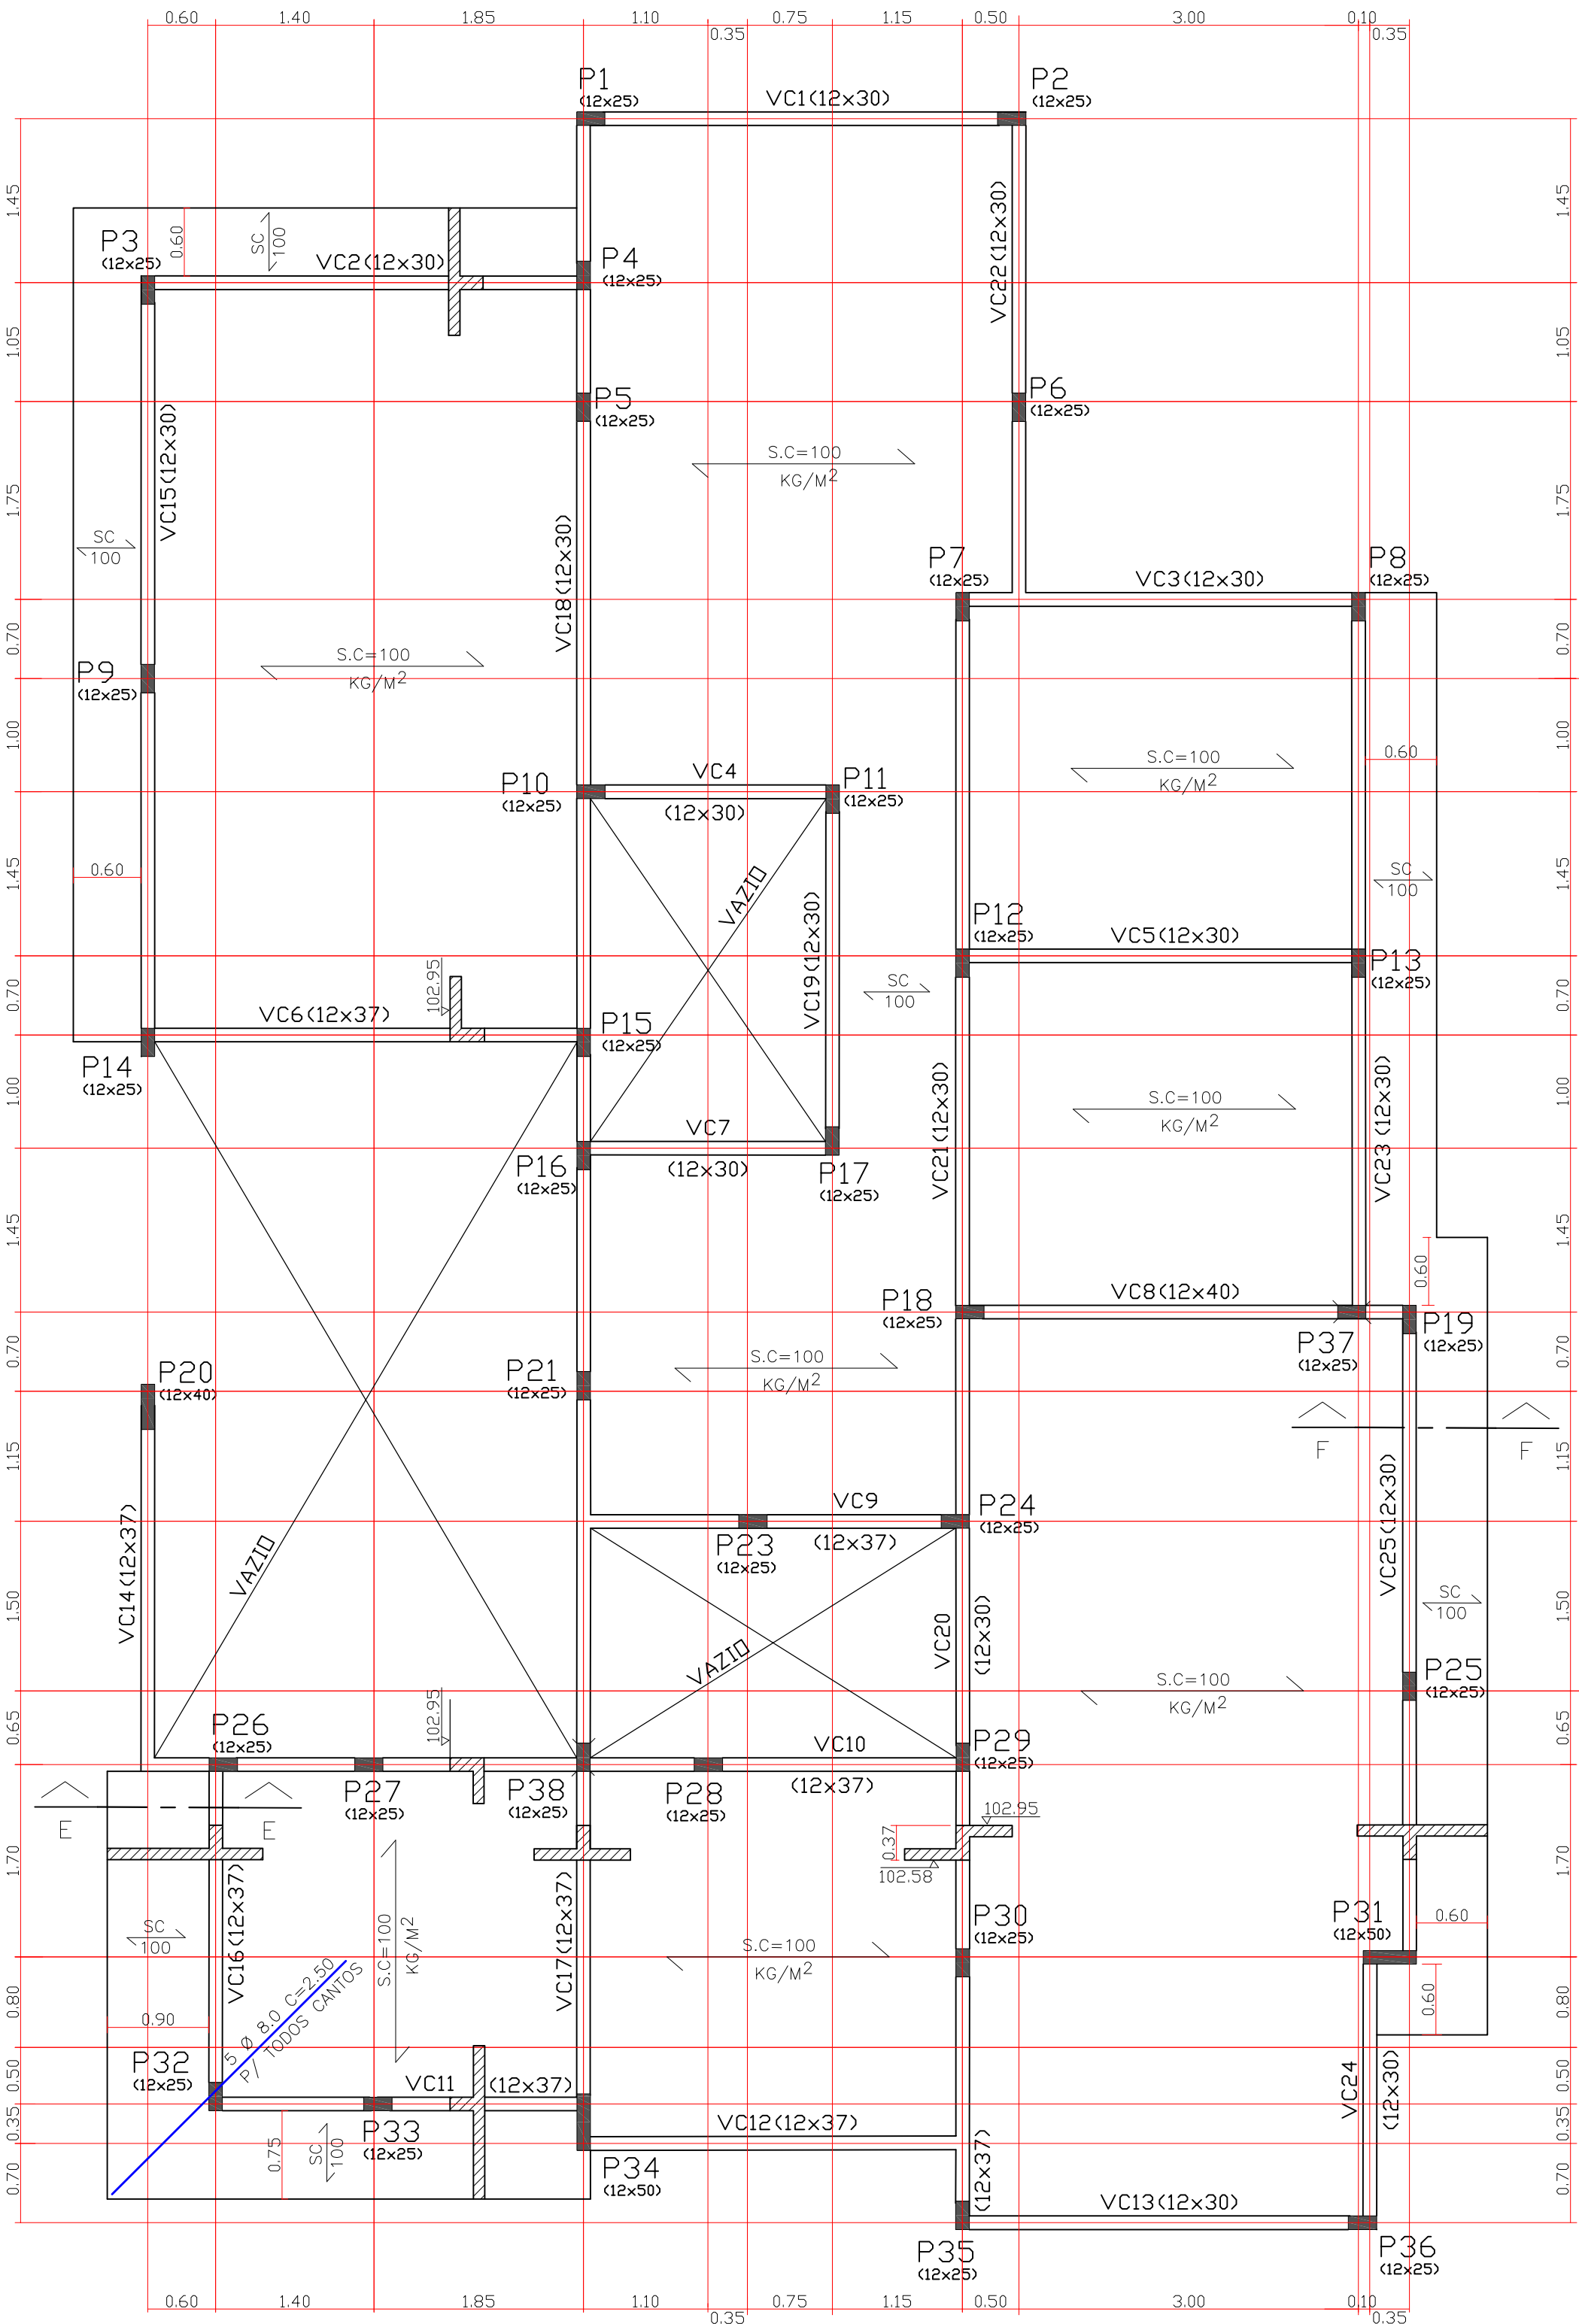


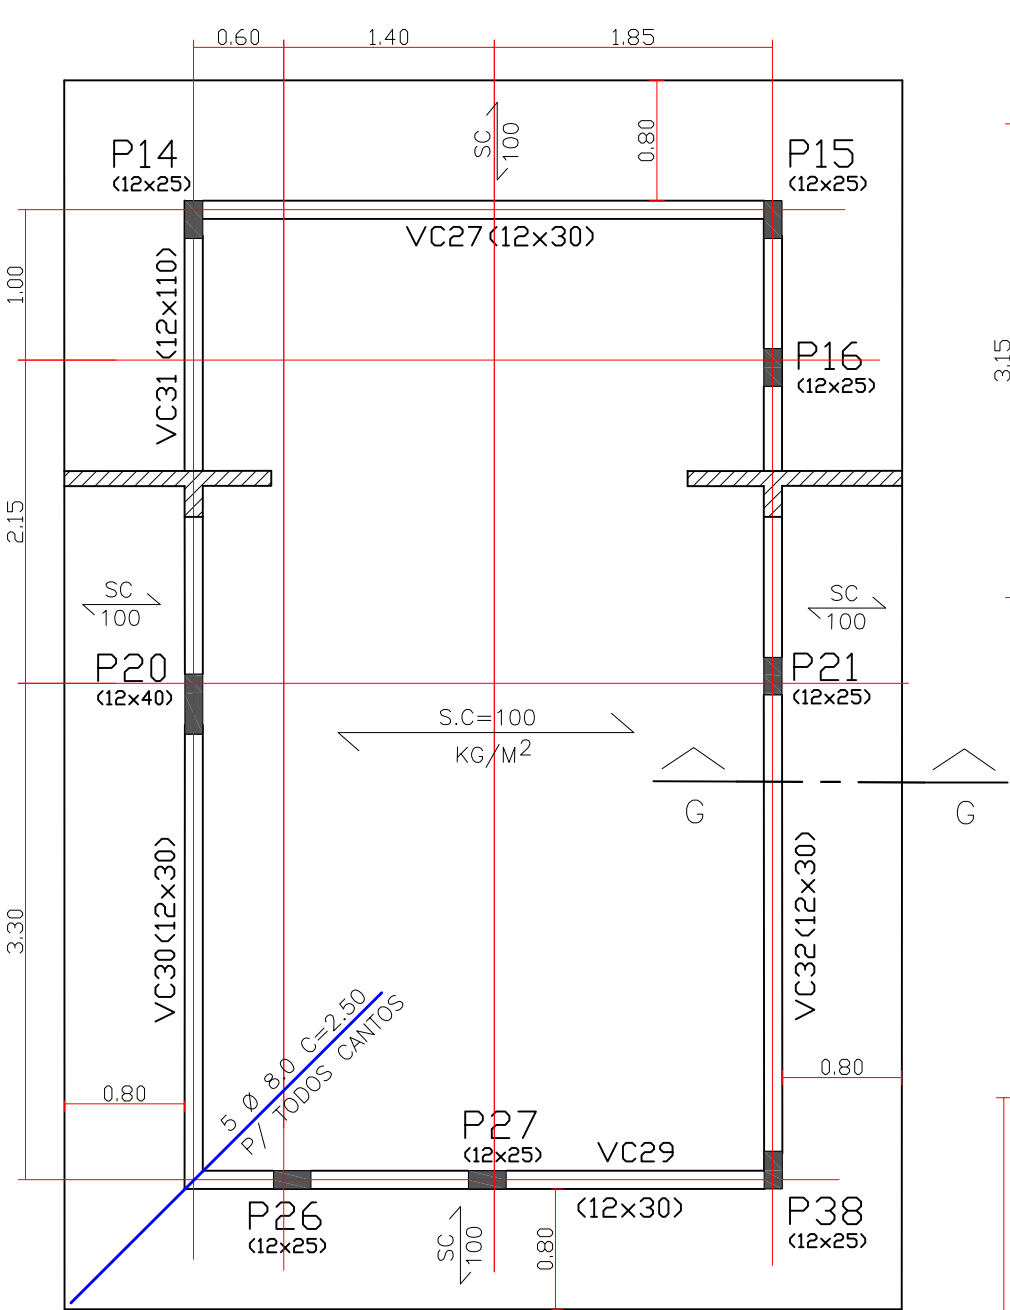

FORMA DAS VIGAS DE COBERTURA 1 COTA = 102.95
ESC. 1:50

VOL. CONCRETO (LAJE E VIGA) = 13.00 m³

LAJE PRÉ TRELIÇADA BETA 12, APOIO SIMPLES
LAJOTA CERÂMICA E GRAPA NA EXTREMIDADE DOS TRILHOS.

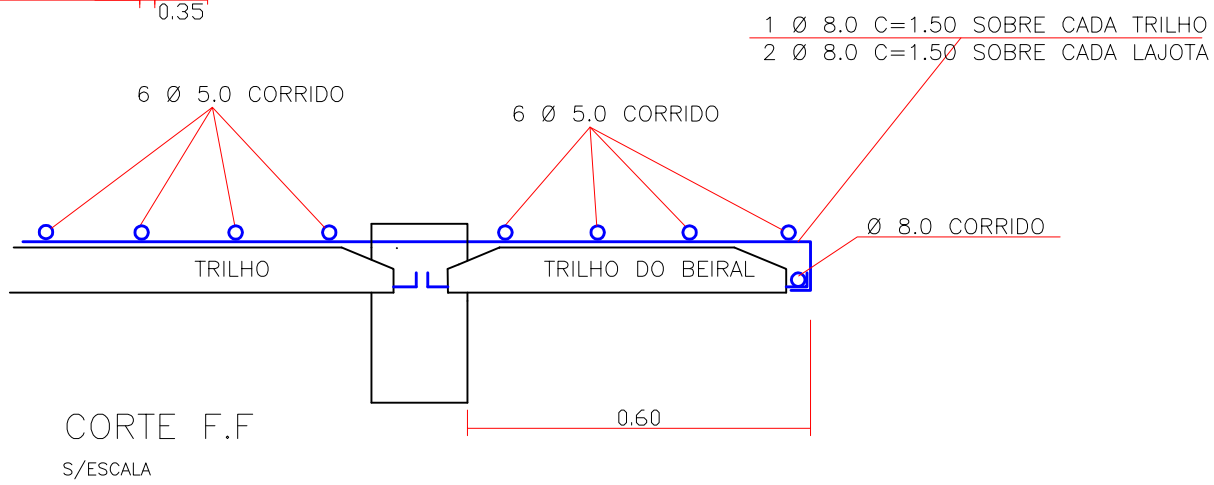



FORMA DAS VIGAS DE COBERTURA 2
VOL. CONCRETO (LAJE E VIGA) = 4.00 m³
ESC. 1:50

COTA = 104.95


DESFORMA

FACES LATERAIS DA VIGA 3 DIAS.
FACE INFERIOR DA VIGA DEIXANDO PONTALETES BEM
ENCUNHADOS E CONVENIENTEMENTE ESPAÇADOS 14 DIAS.
FACE INFERIOR SEM PONTALETE 28 DIAS.


LEGENDA DOS PILARES

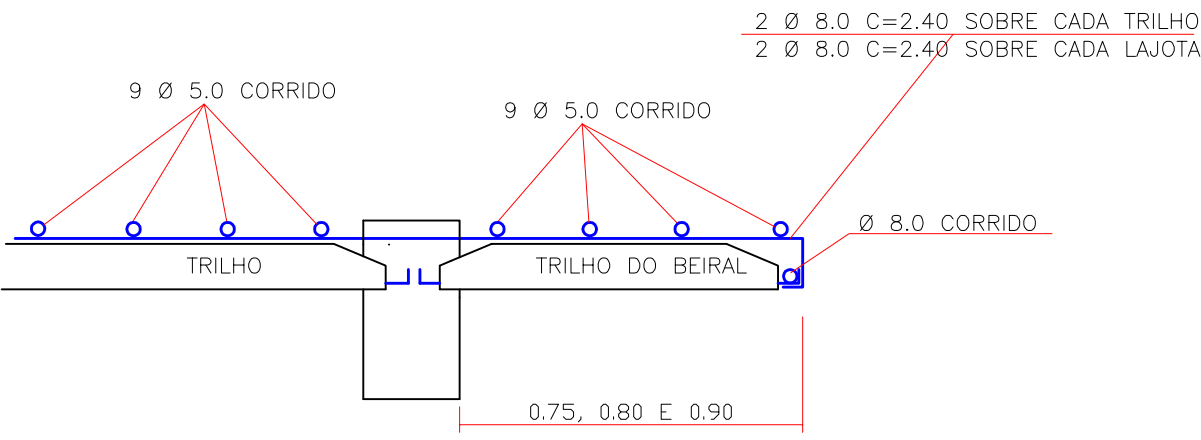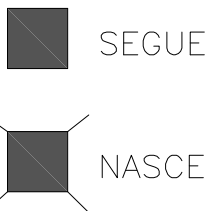

CORTE E.E. , G.G
S/ESCALA

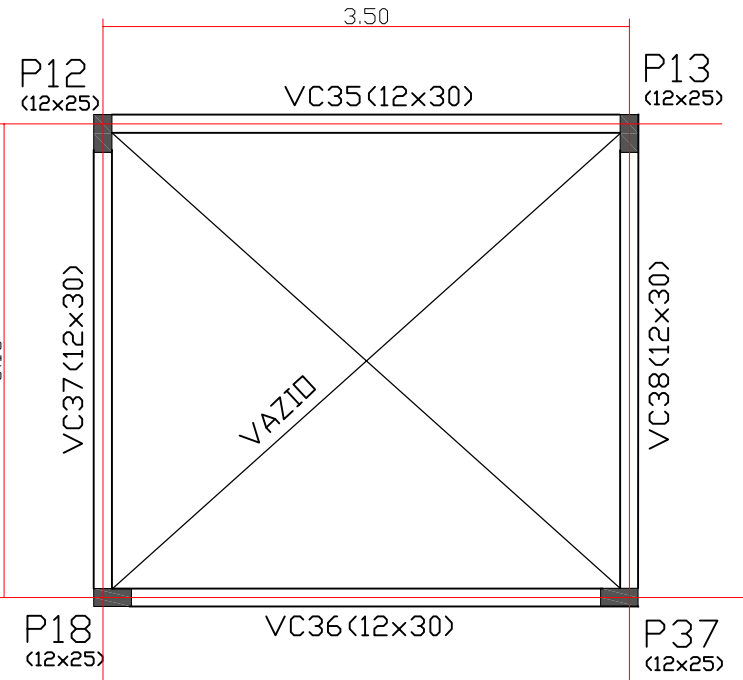

FORMA DA CX. D'ÁGUA
ESC. 1:50
COTA = 104.95

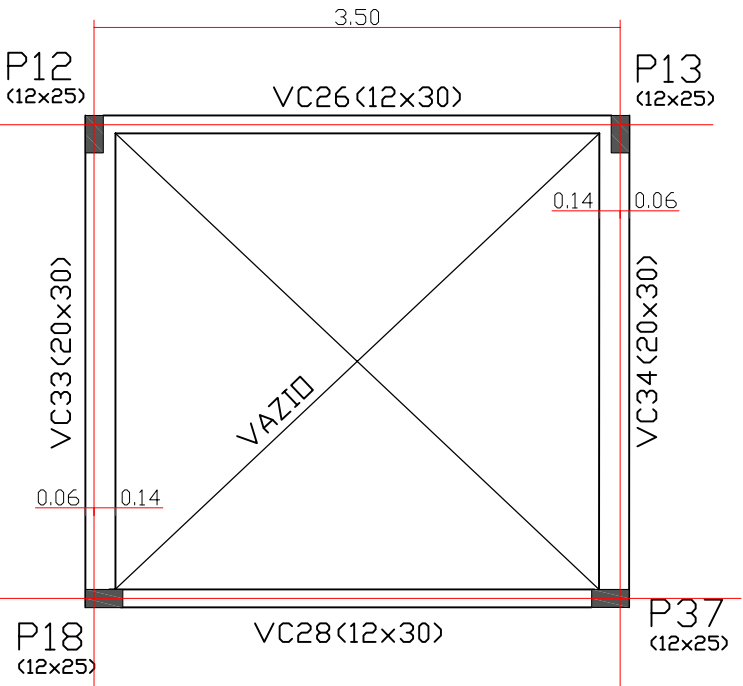

FORMA DA CX. D'ÁGUA
ESC. 1:50
COTA = 107.15

PROJETO ESTRUTURAL		Fck≥20MPa
TÍTULO :	LOCAL :	BRITA N°1
CLIENTE :		SLUMP 6 ±1
ASSUNTO : FORMA DAS VIGAS DE COBERTURA E CX.D'ÁGUA		DATA 11/2011
 ESCRITÓRIO DE ENGENHARIA CIVIL ESTRUTURA DE CONCRETO E FUNDAÇÃO TEL : (14) 3223-1137 BAURU / SP		FOLHA Nº : 02/06
ENG°. HÉBERT COMEGNO ASAM CREA 5060488363/D		ENG. RESP.:
PÓS GRADUADO EM ENGENHARIA DE ESTRUTURAS		