


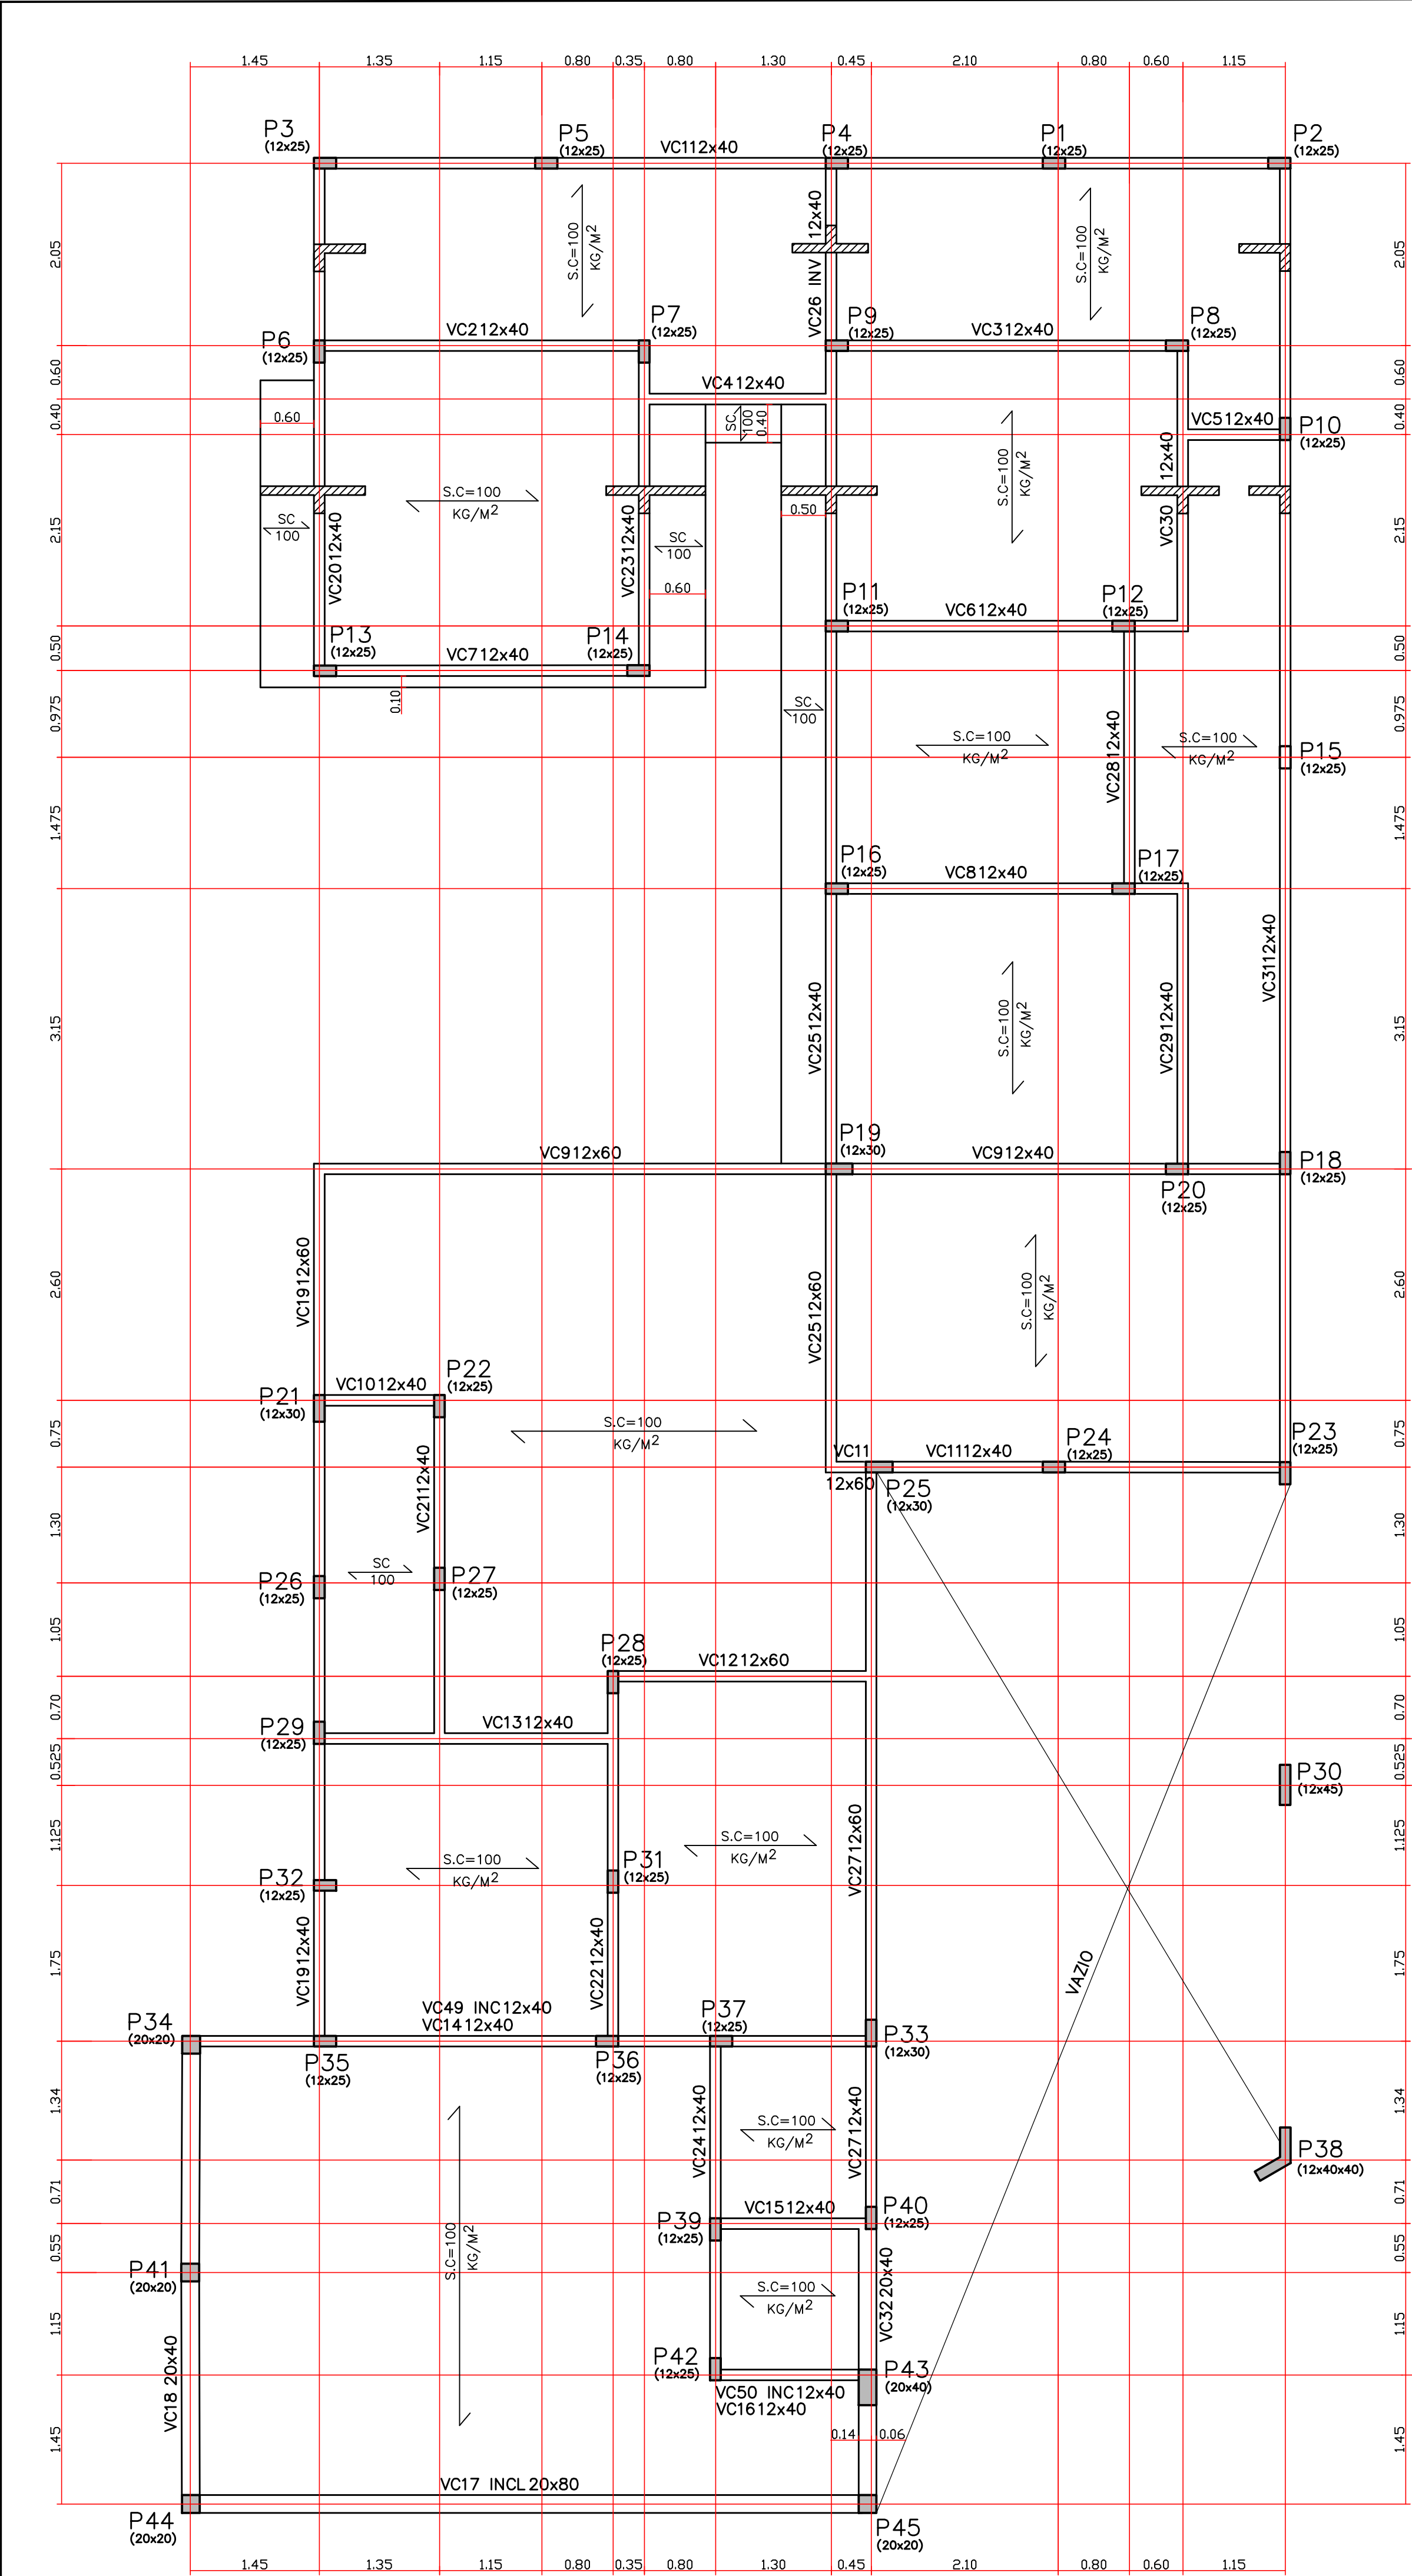


FORMA DAS VIGAS DE COBERTURA 1 NÍVEL = 103.15

ESC. 1:50


VOL. CONCRETO (LAJE E VIGA) APROX. 19.00 m³

LAJE TIPO TRELIÇADA, APOIADA

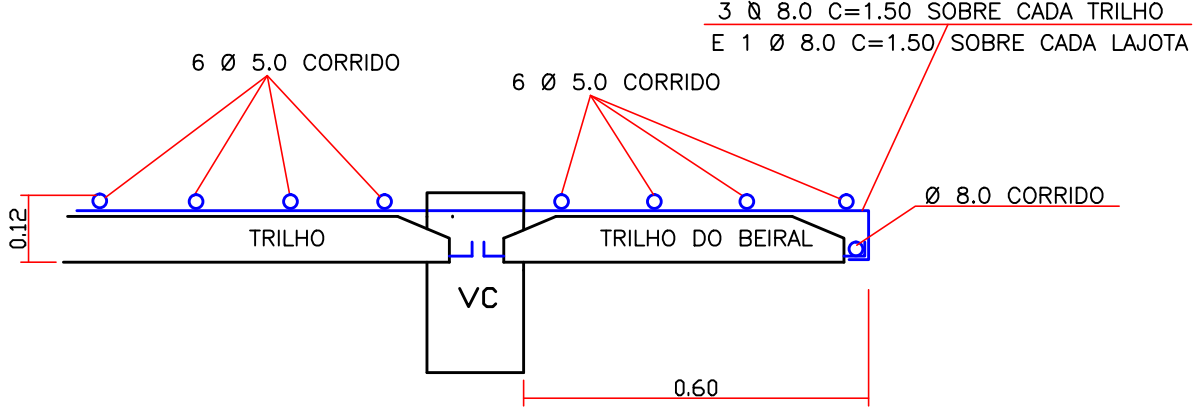

NEGATIVO P/ BEIRAL


S/ESC.

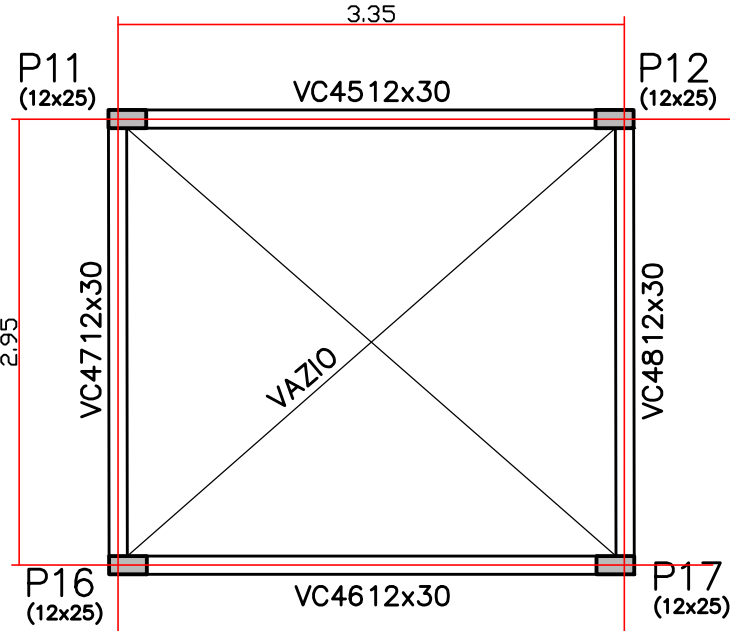

FORMA DA CX. D'ÁGUA 2

ESC. 1:50


NÍVEL = 104.95

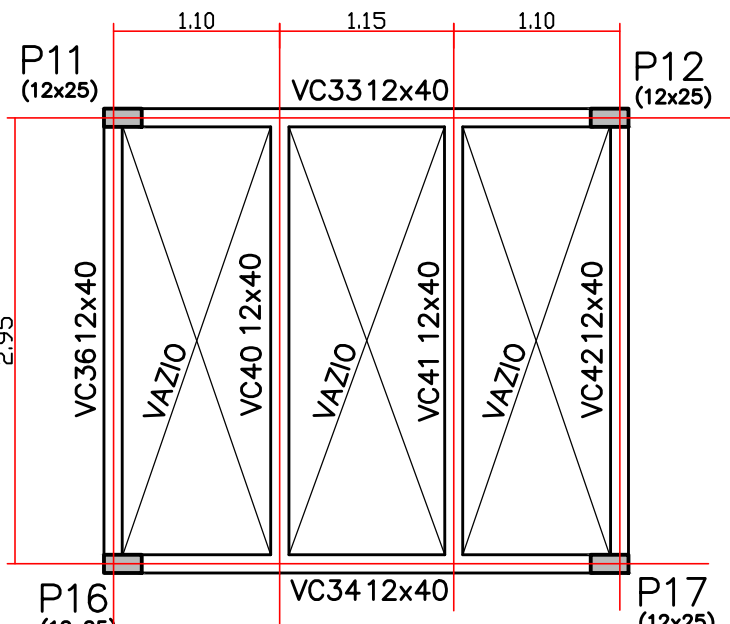

FORMA DA CX. D'ÁGUA 1

ESC. 1:50

NÍVEL = 104.95

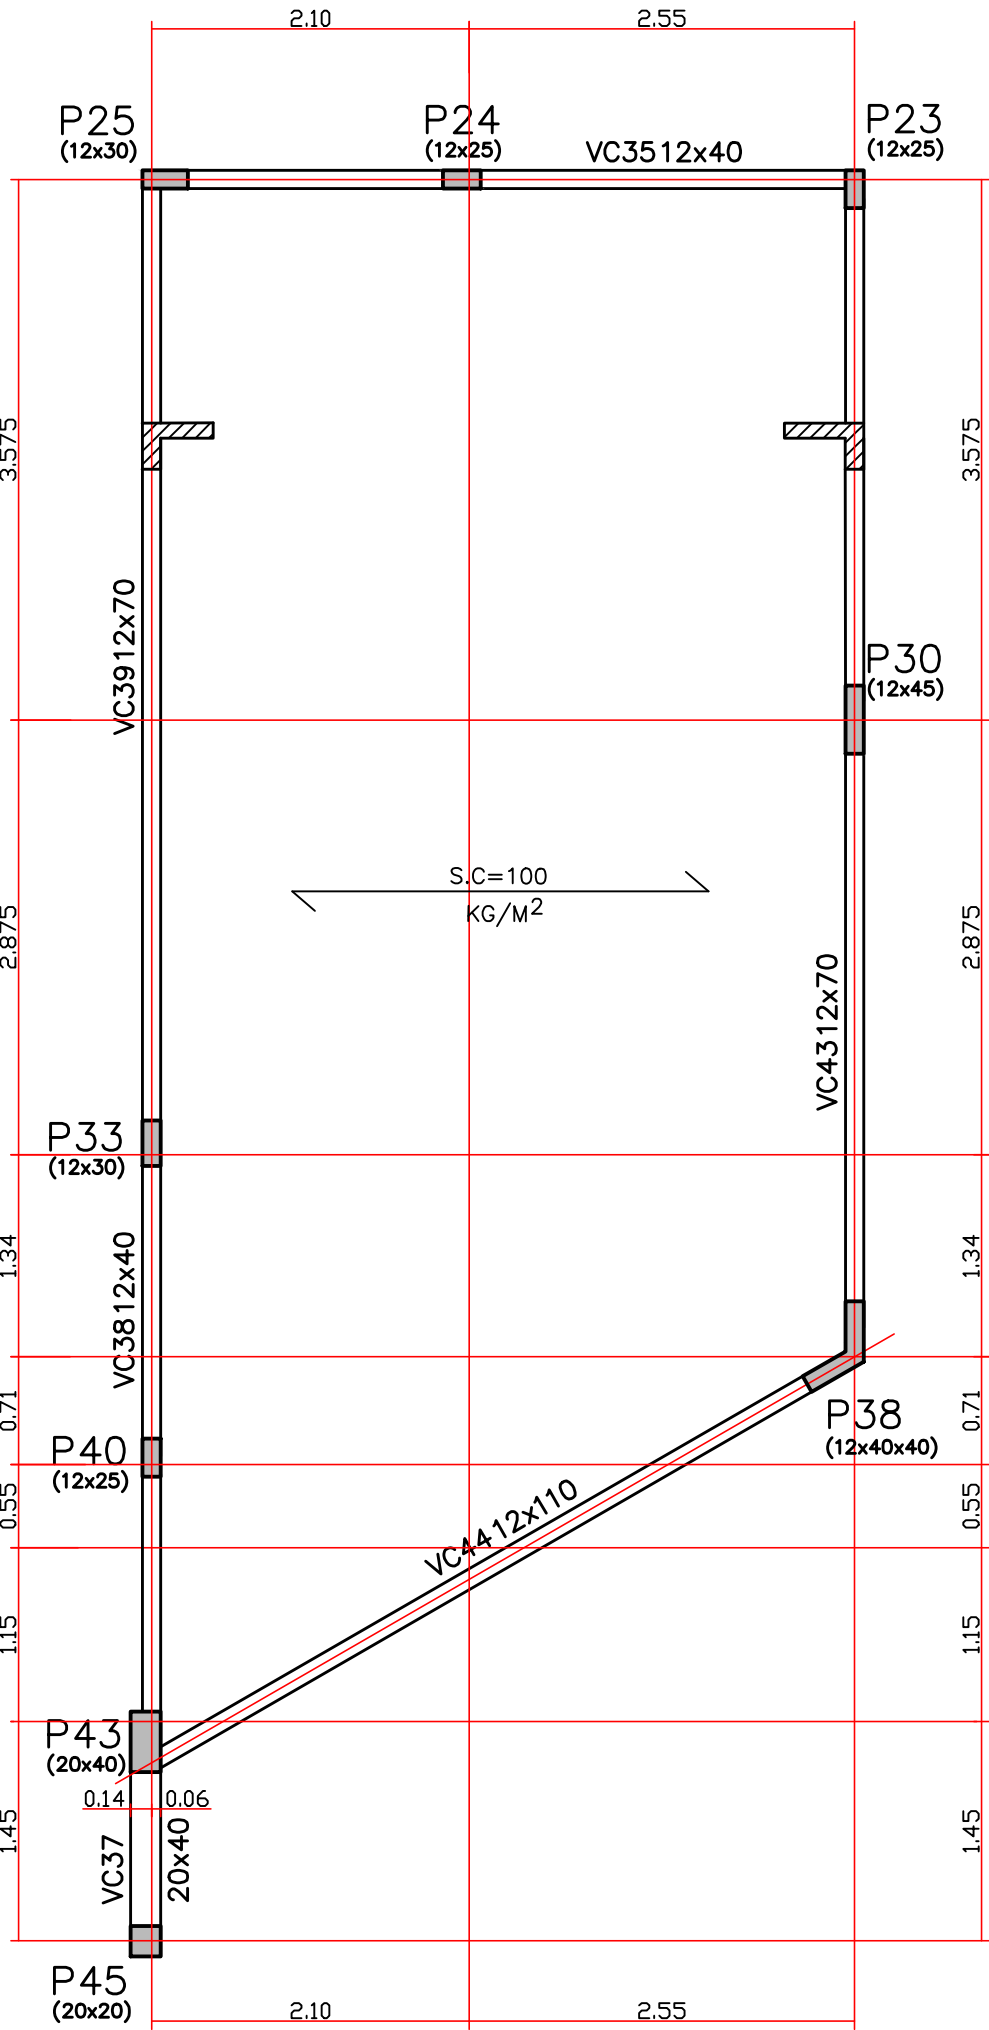

FORMA DAS VIGAS DE COBERTURA 2

ESC. 1:50

VOL. CONCRETO (LAJE E VIGA) APROX. 6.00 m³

LAJE TIPO TRELIÇADA, APOIADA


NÍVEL = 105.15

DESFORMA

FACES LATERAIS DA VIGA 3 DIAS.

FACE INFERIOR DA VIGA DEIXANDO PONTALETES BEM ENCUNHADOS E CONVENIENTEMENTE ESPAÇADOS 14 DIAS.

FACE INFERIOR SEM PONTELETE 28 DIAS.

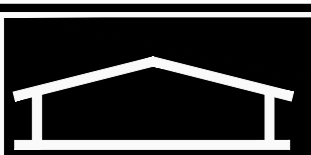

**PROJETO
ESTRUTURAL
BAURU**

WWW.PROJETOESTRUTURALBAURU.COM.BR

TEL: (14) 32231137

TÍTULO : PROJETO DE CONSTRUÇÃO RESIDENCIAL

LOCAL :

CLIENTE :

ASSUNTO :

ENG*. HÉBERT COMEGNO ASAM CREA 5060488363/D

PÓS GRADUADO EM ENGENHARIA DE ESTRUTURAS

RUA ANHANGUERA , N° 6-47 , CEP 17013-190 | Fck ≥20MPa

FOLHA Nº. :

02/08