



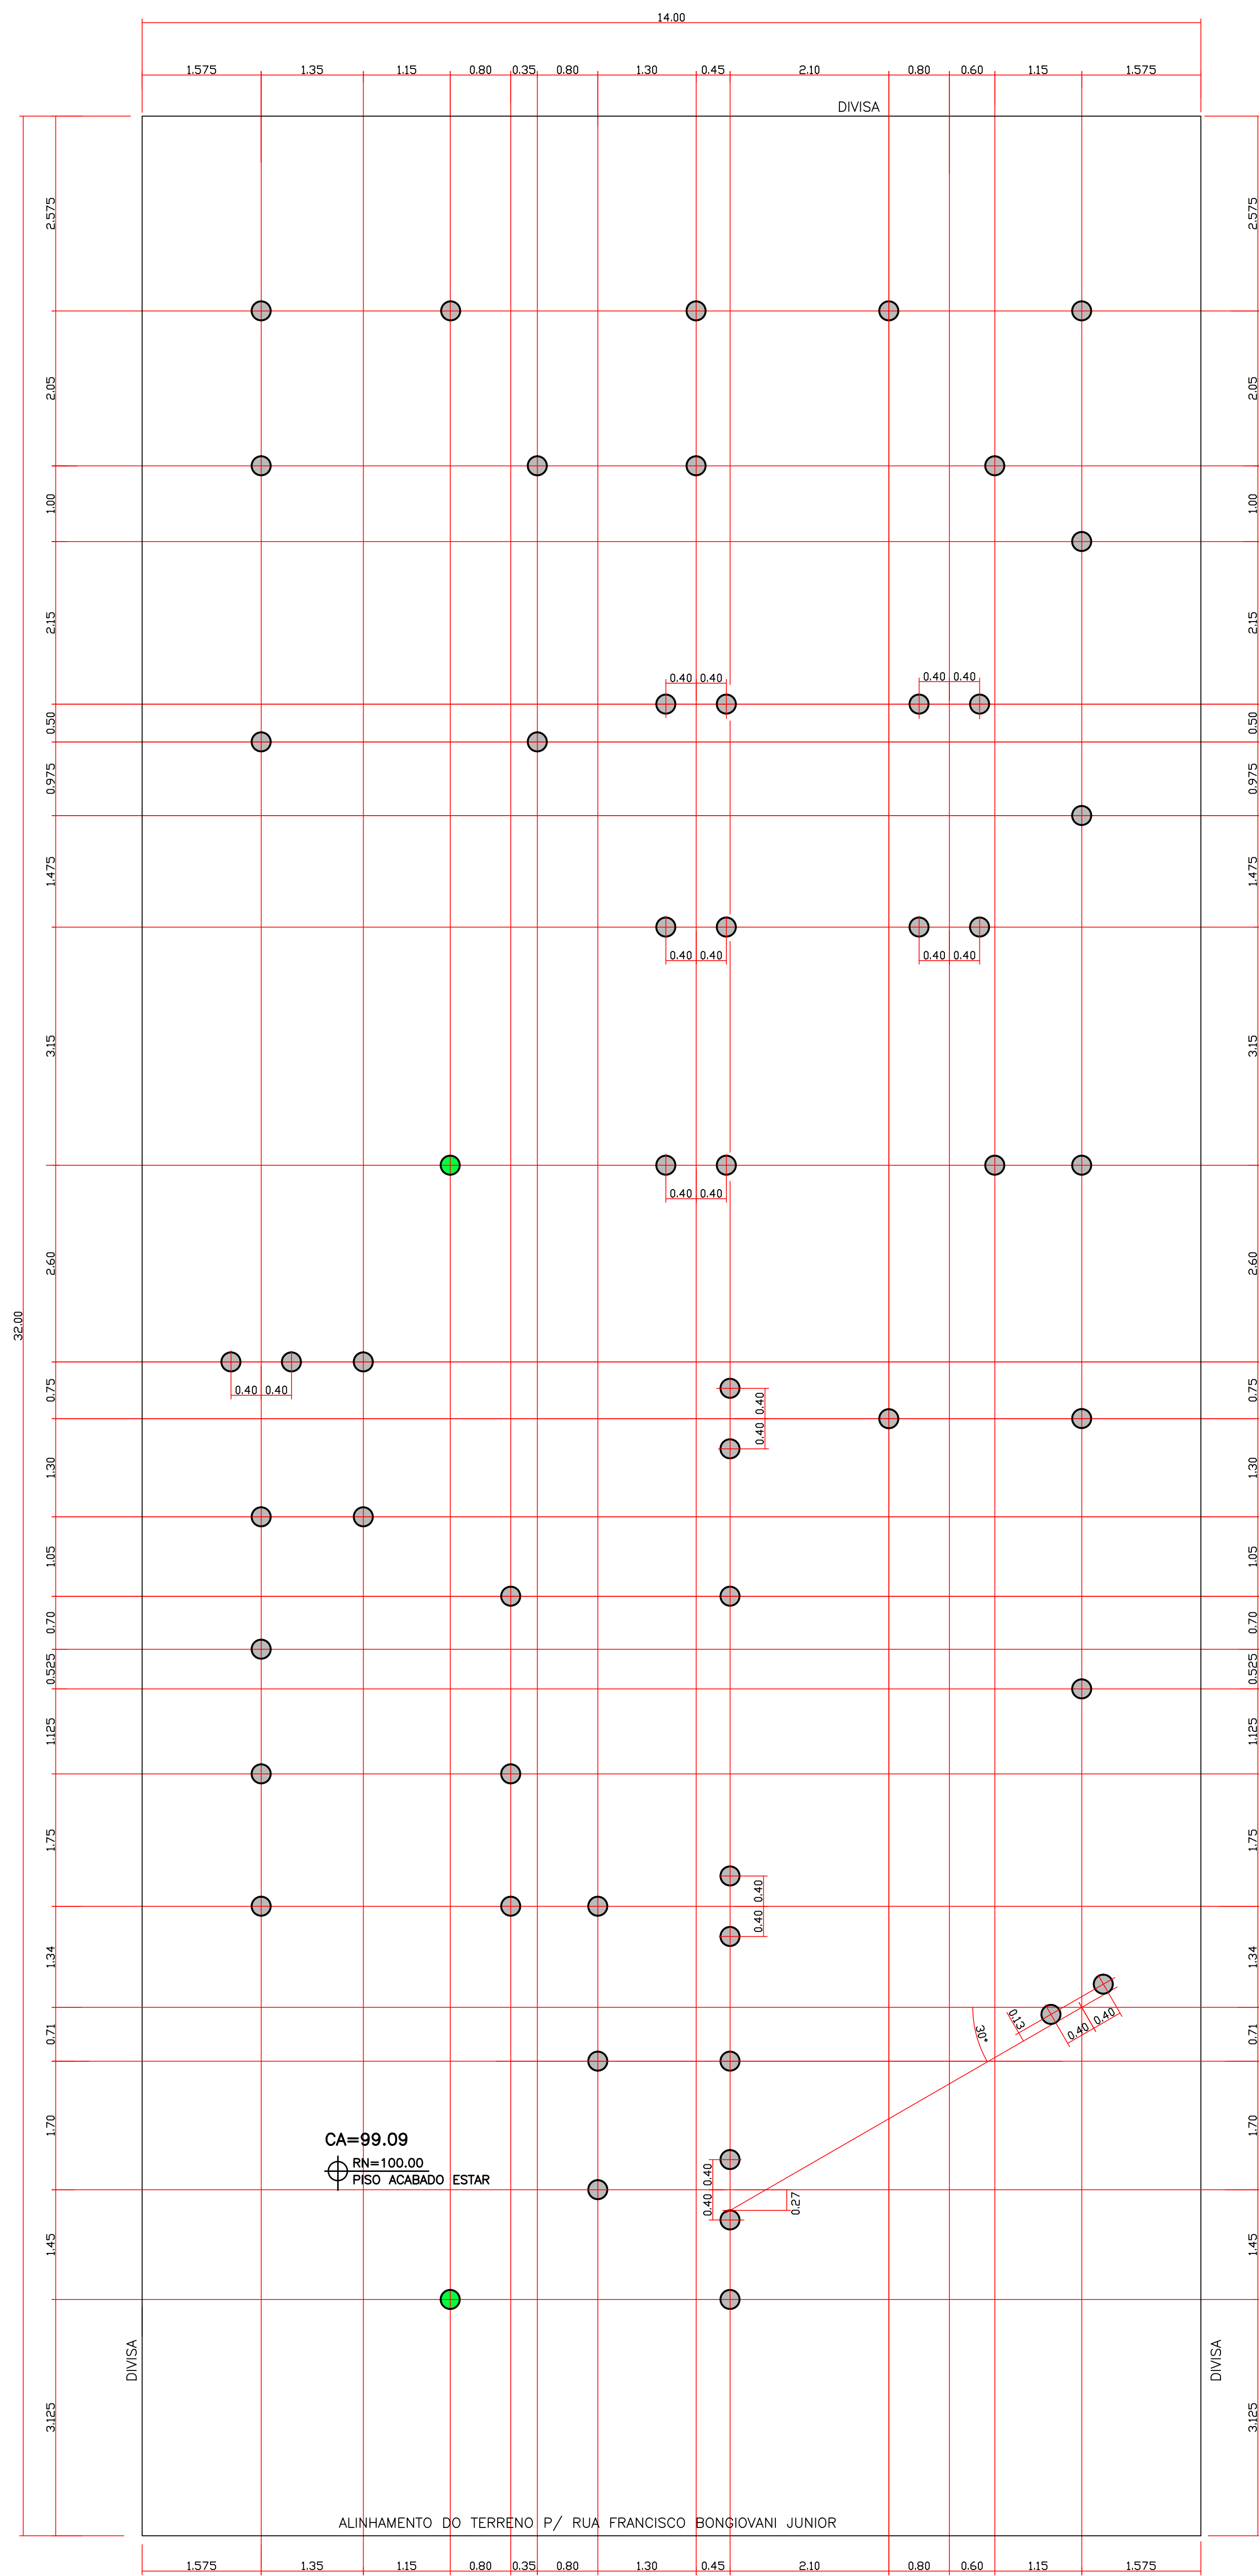

LOCAÇÃO DAS ESTACAS

ESC. 1:50

CONCRETO PARA AS ESTACAS APROX. 27.00 m³


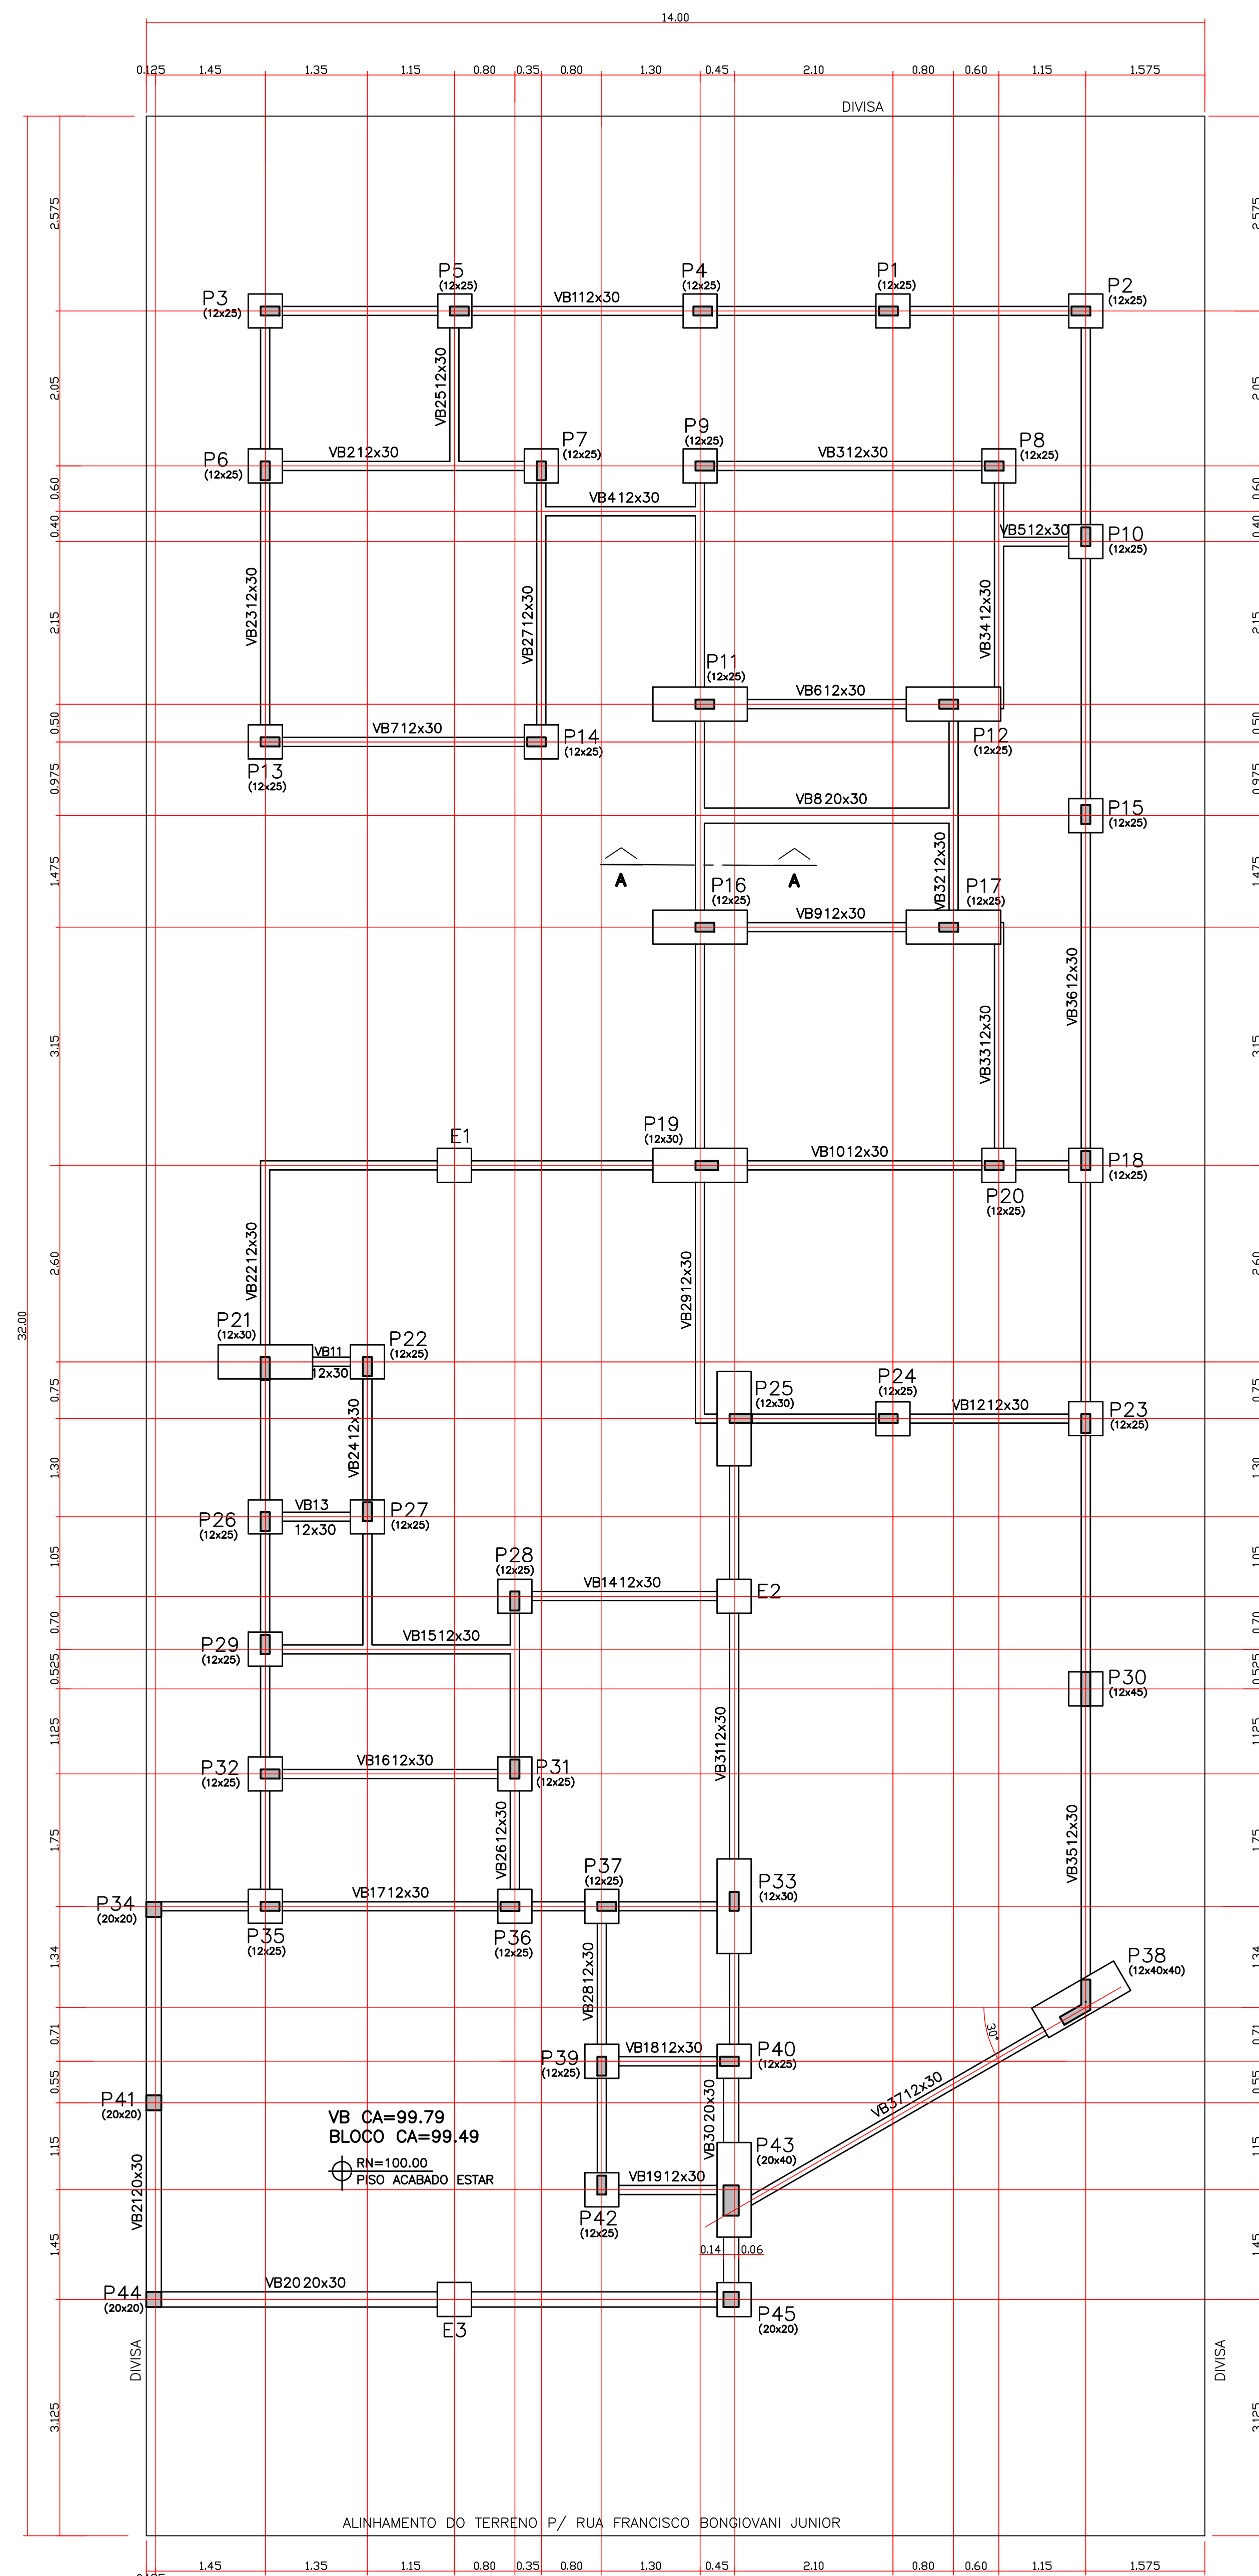


FORMA DAS VIGAS BALDRAME

ESC. 1:50

CONCRETO PARA BLOCO E VIGA APROX. 12.00 m³

ALVENARIA TIJOLO CERÂMICO VAZADO LARGURA = 12 CM

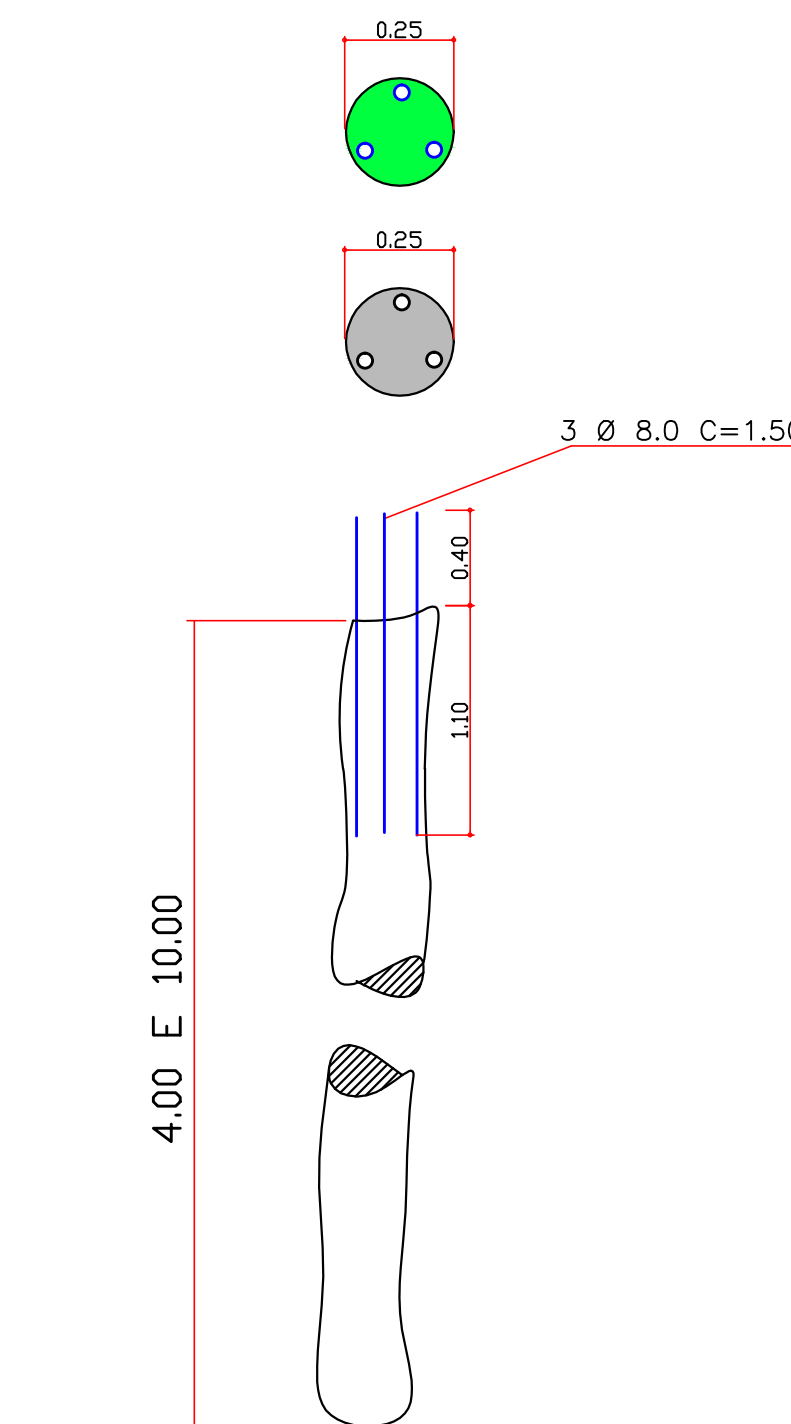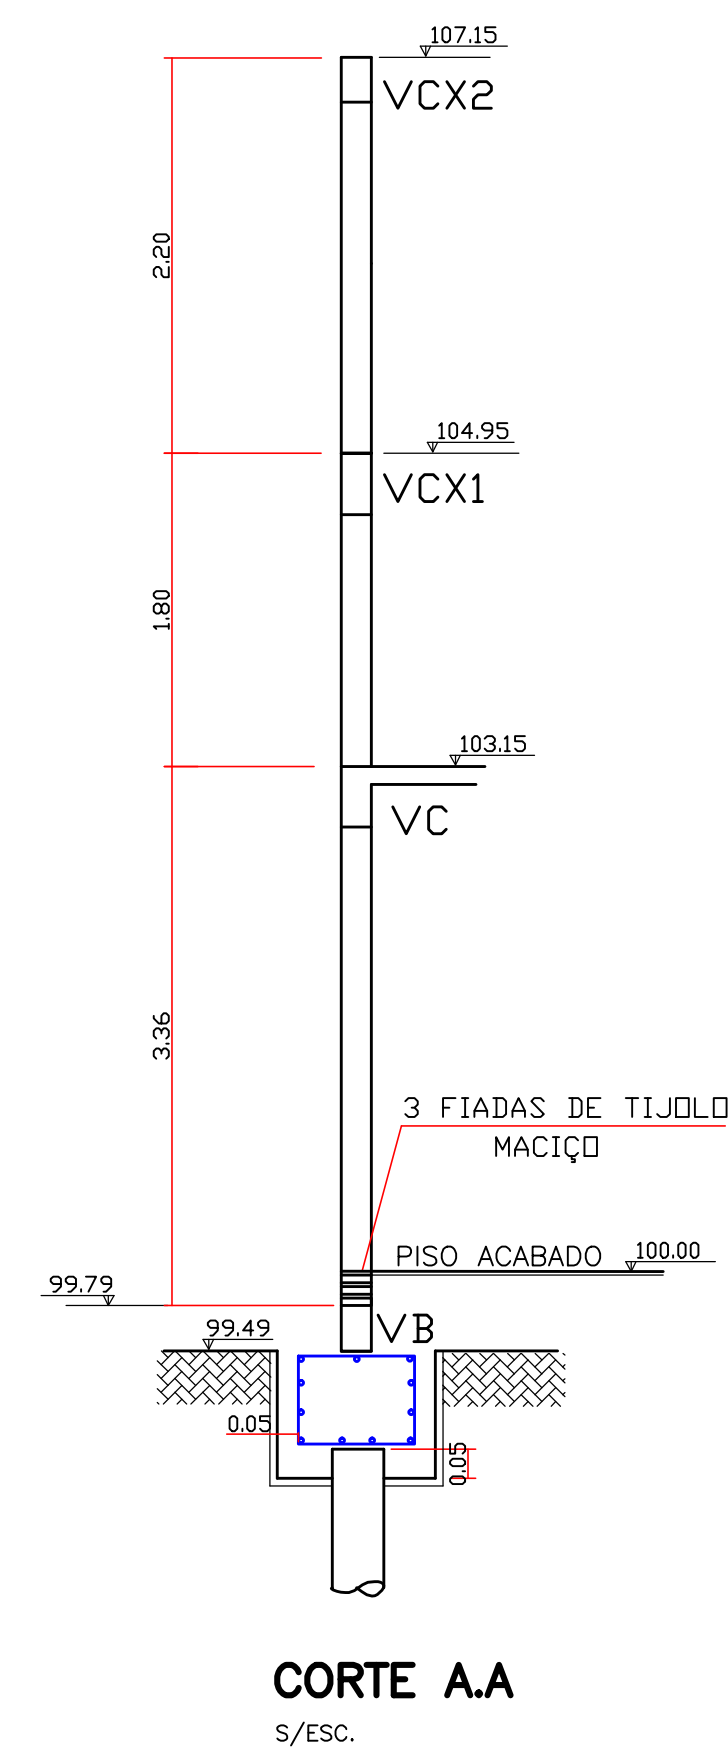

CONVENÇÕES DAS ESTACAS
ESTACA TIPO ESCAVADA COM PERFURATRIZ
 $\phi=0.25$ m $F_{ck} \geq 15.0$ MPa
BRITA N° 2 SLUMP 6 $\pm$ 1

PROFUNDIDADE:
= 10.00 m QUANTIDADE 53 UN.
= 4.00 m QUANTIDADE 02 UN.

RESUMO DO AÇO P/
ARRANQUE DAS ESTACAS

AÇO	DIAM.	C.TOTAL	PESO+0% (Kg)
CA 50	8.0	247.5	96.53

PROJETO ESTRUTURAL BAURU
WWW.PROJETOESTRUTURALBAURU.COM.BR
TEL: (14) 32231137

TÍTULO : PROJETO DE CONSTRUÇÃO RESIDENCIAL DATA 05/2014
LOCAL :
CLIENTE :
ASSUNTO :
ENGº. HEBERT CORMEJO ASSAM CREA 5060488363/D
PROF. GRADUADO EM ENGENHARIA DE ESTRUTURAS
RUA ANHANGUERA, N° 6-47, CEP 17013-190 | Fck > 20MPa

FOLHA N° : 01/08